

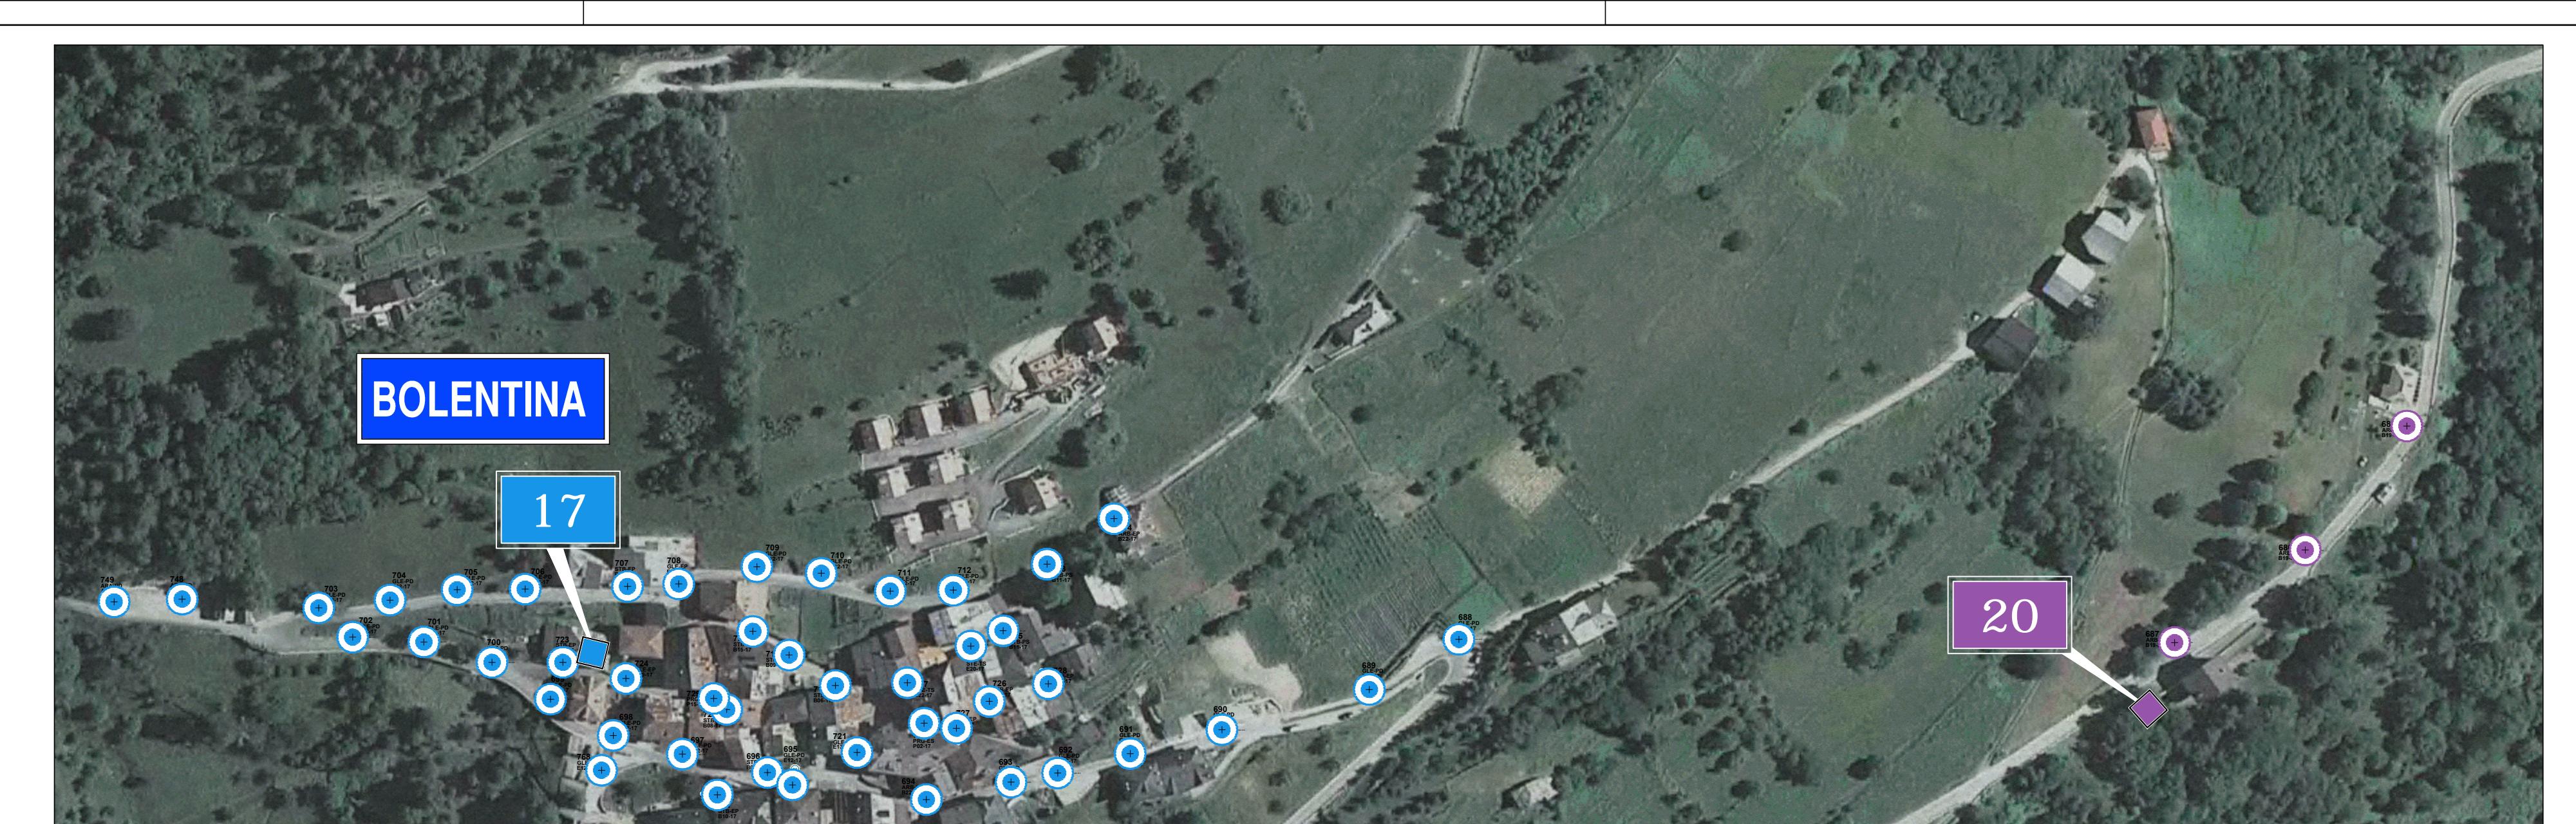
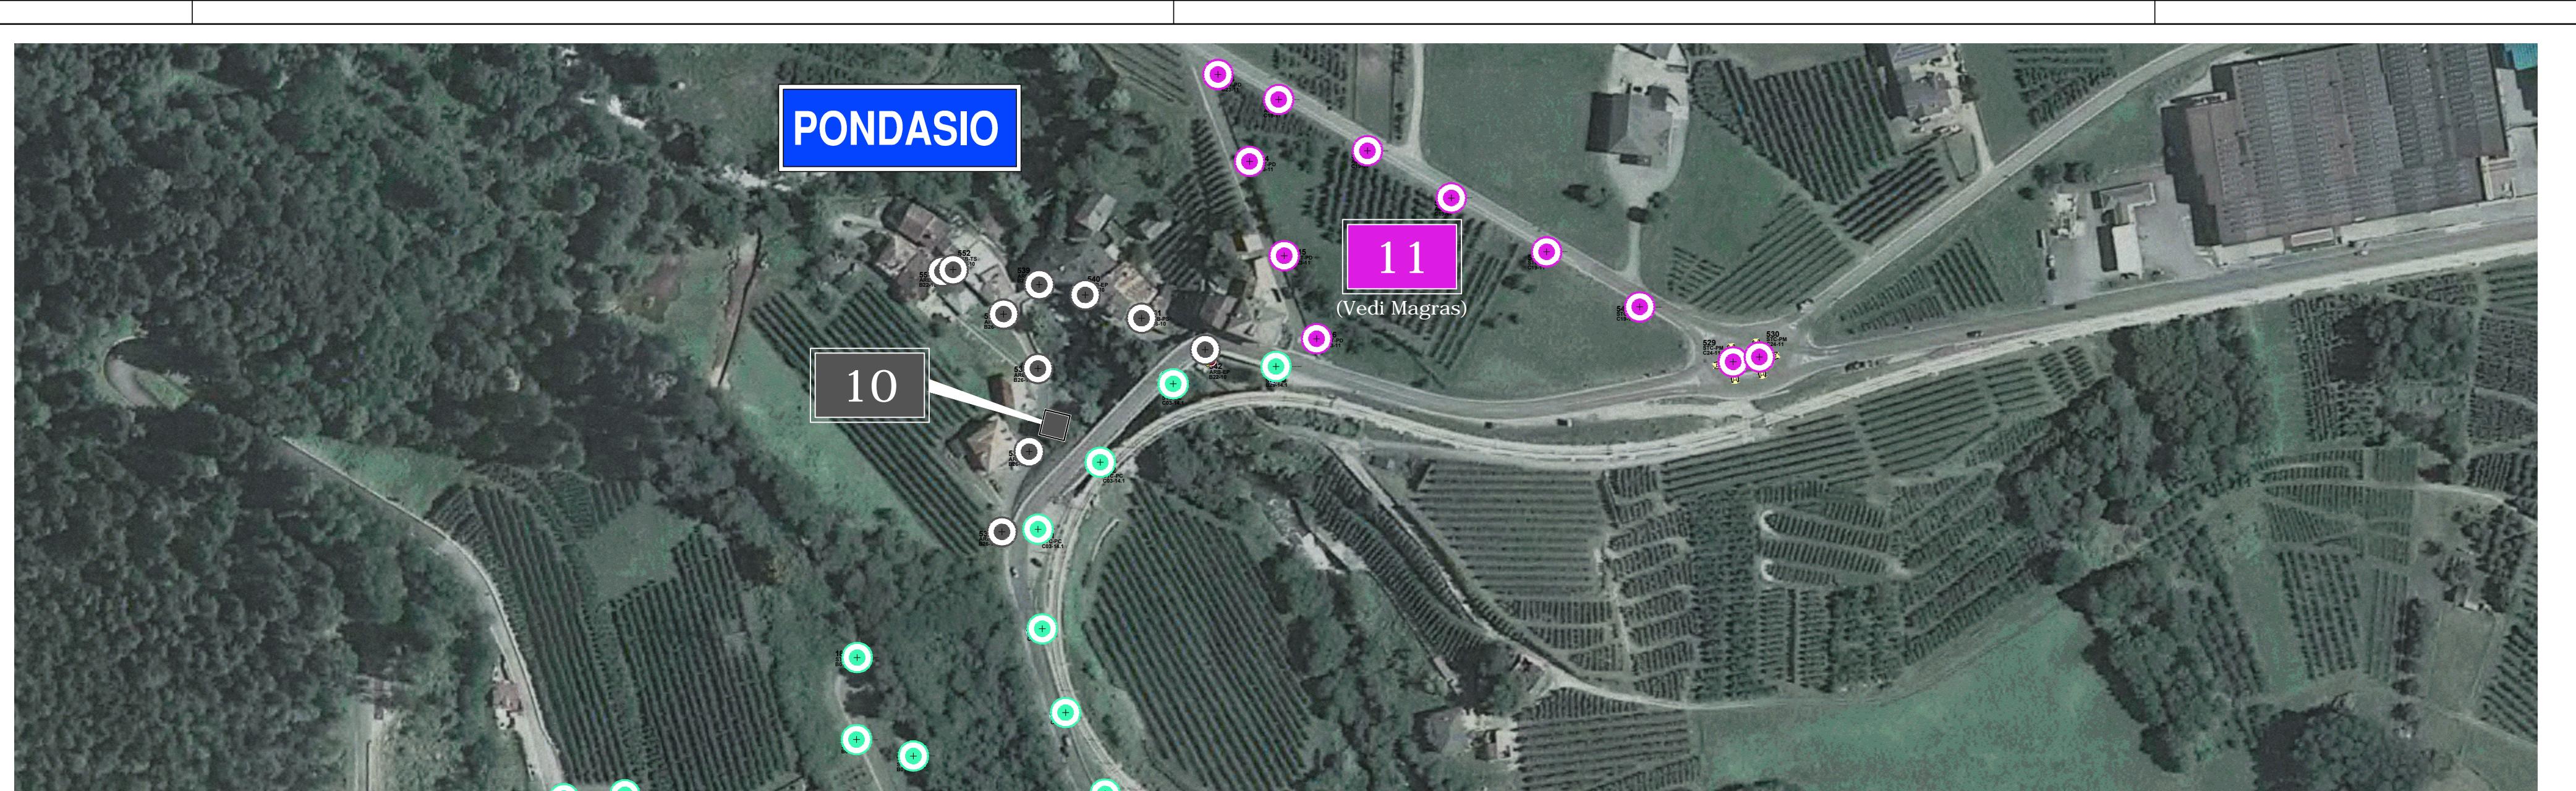
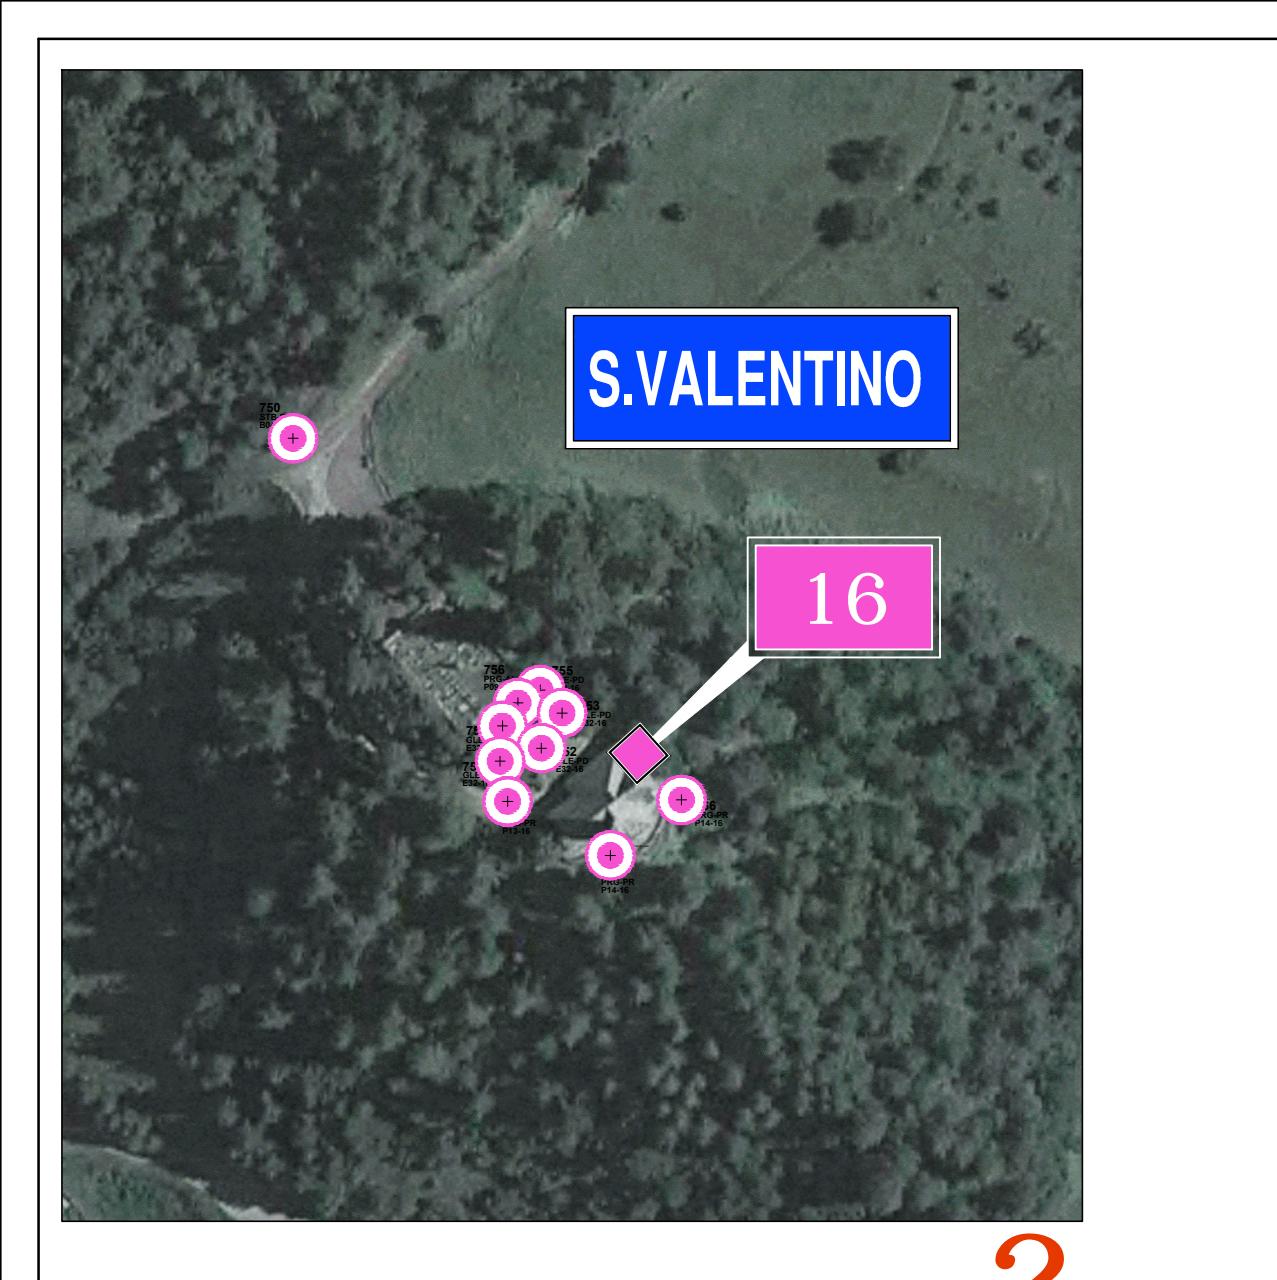
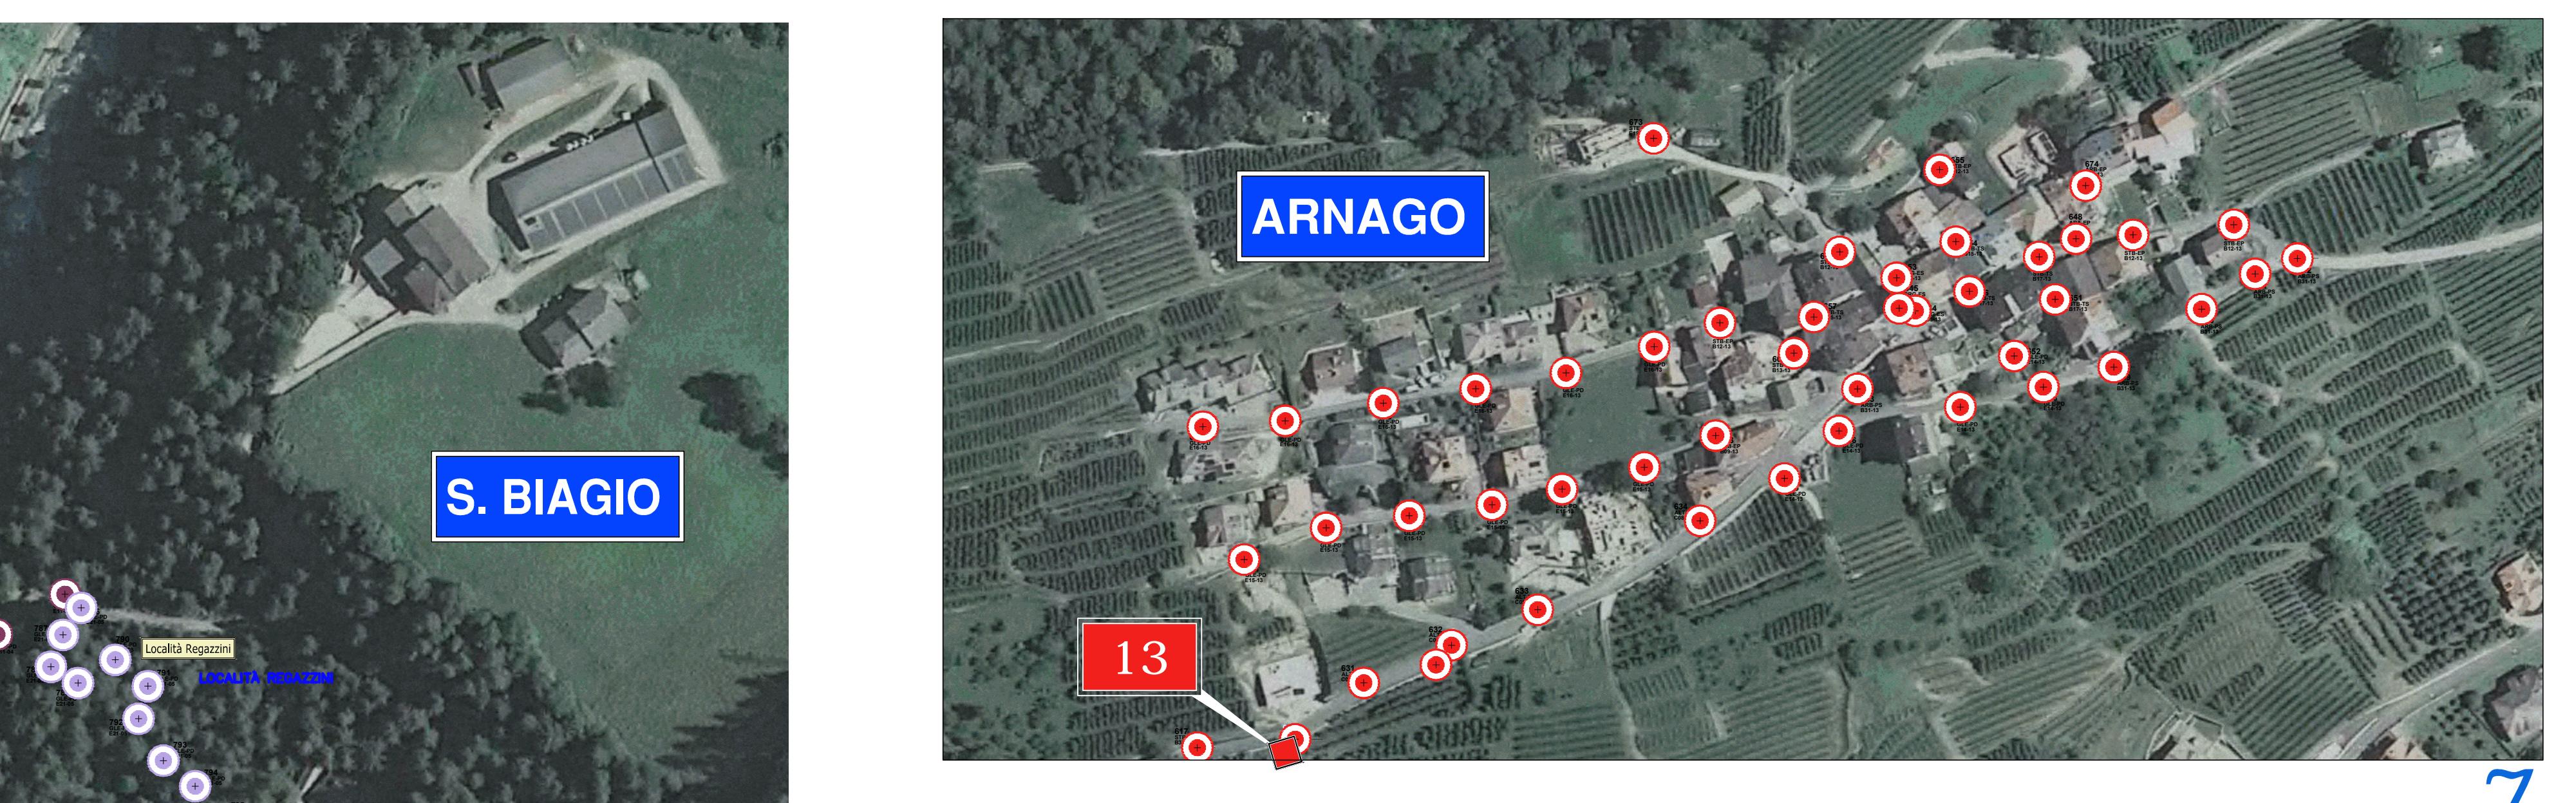
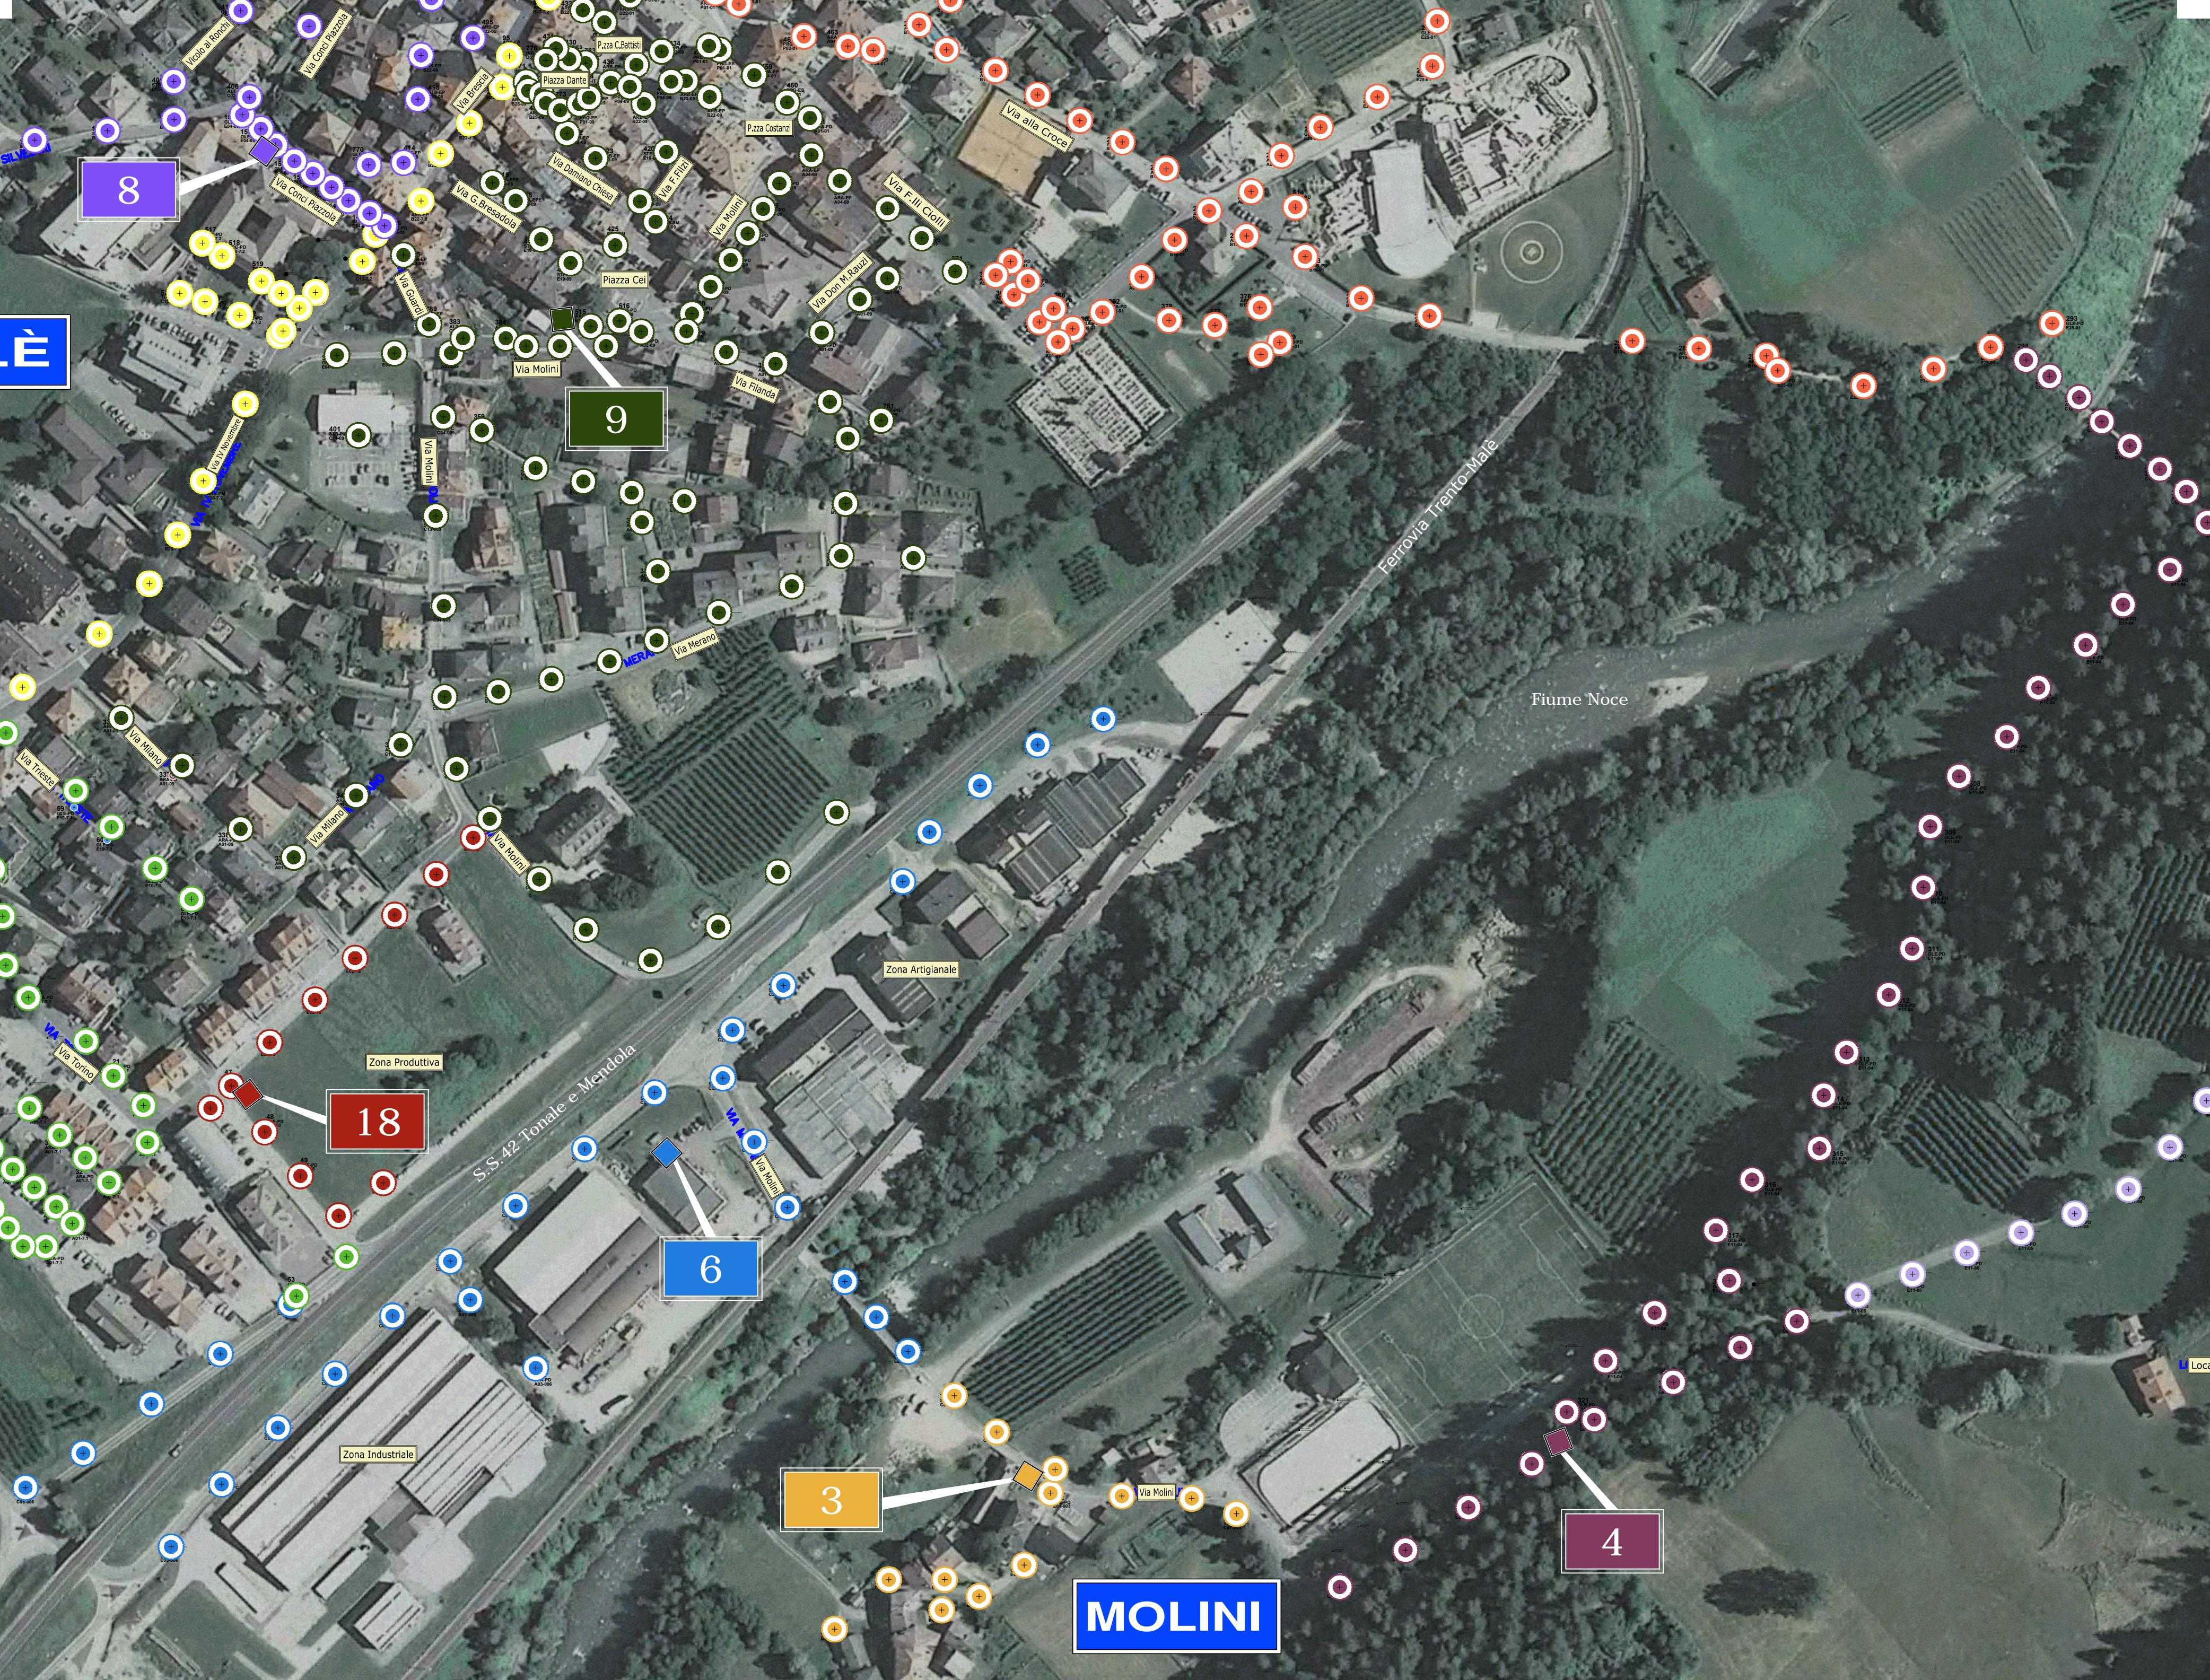
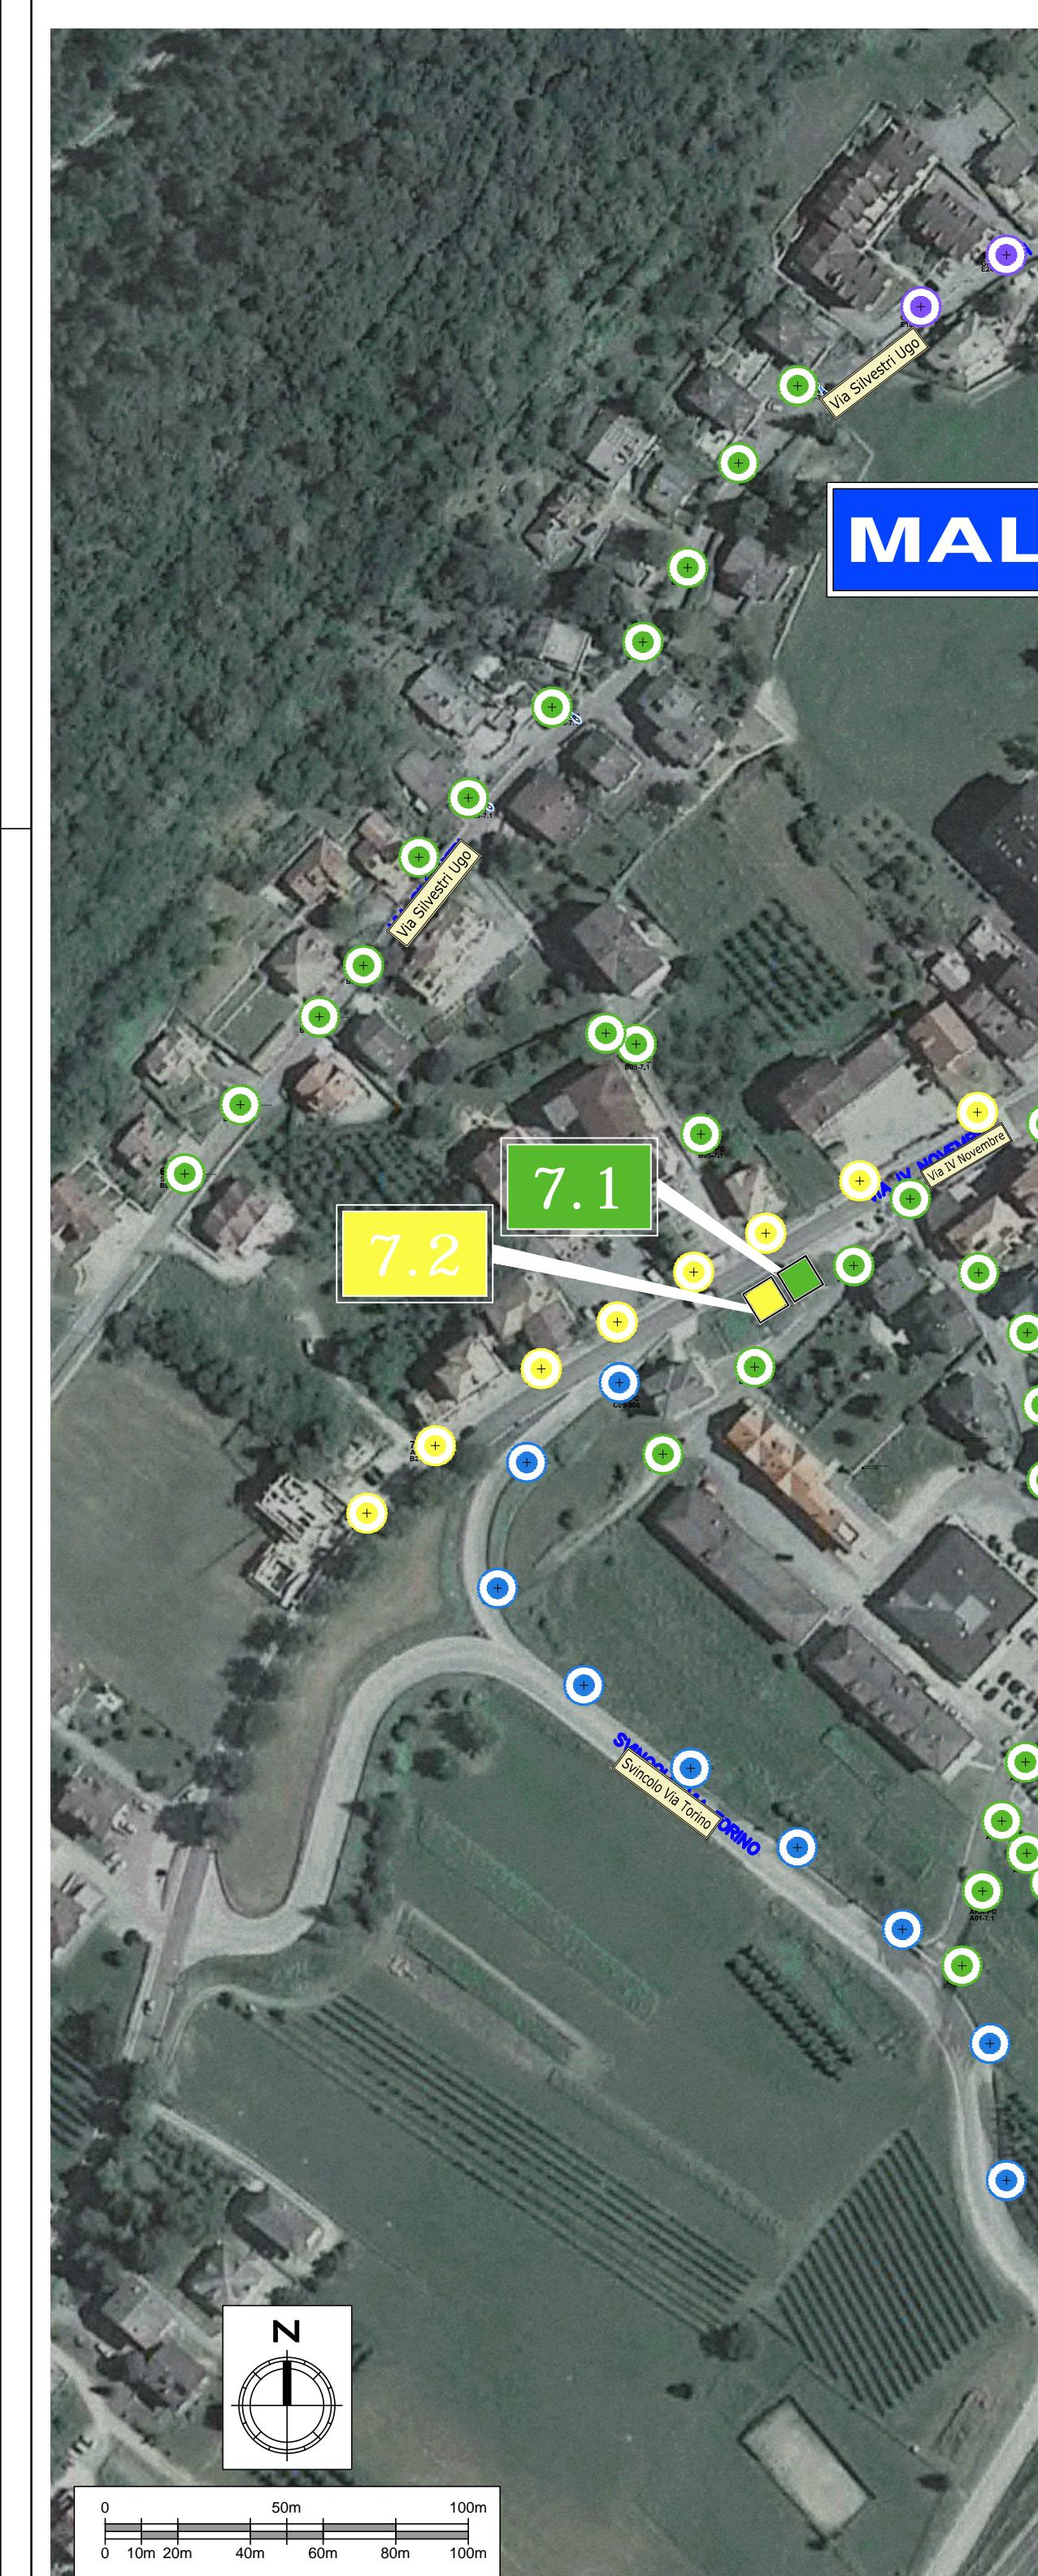


QUADRI ELETTRICI		
ID	Descrizione	Simbolo
1	CABINA STAZIONE	●
2	ZONA POLVERIERA	○
3	CABINA MOLINI	○
4	PANORAMICA	○
5	PARCO REGAZZINI	○
6	CABINA AZIENDA COMUNALE	○
7.1	CABINA POLIZIA	○
7.2	QUADRO ESTERNO CABINA POLIZIA	○
8	CABINA CASA RIPOSO	○
9	CABINA CEI	○
10	CABINA PONDASIO	○
11	CABINA MAGRAS 1	●
12	MAGRAS 2	○
13	CABINA ARNAGO	●
14.1	CABINA RAZZON	○
14.2	QUADRO PICCOLO-CABINA RAZZON	○
15	MONTES	○
16	CHIESA BOLENTINA-S.VALENTINO	●
17	BOLENTINA	○
18	NUOVA LOTIZZAZIONE	●
19	QUADRO LOCALITÀ MANGIASA	○
20	QUADRO S.P.141 BOLENTINA	●

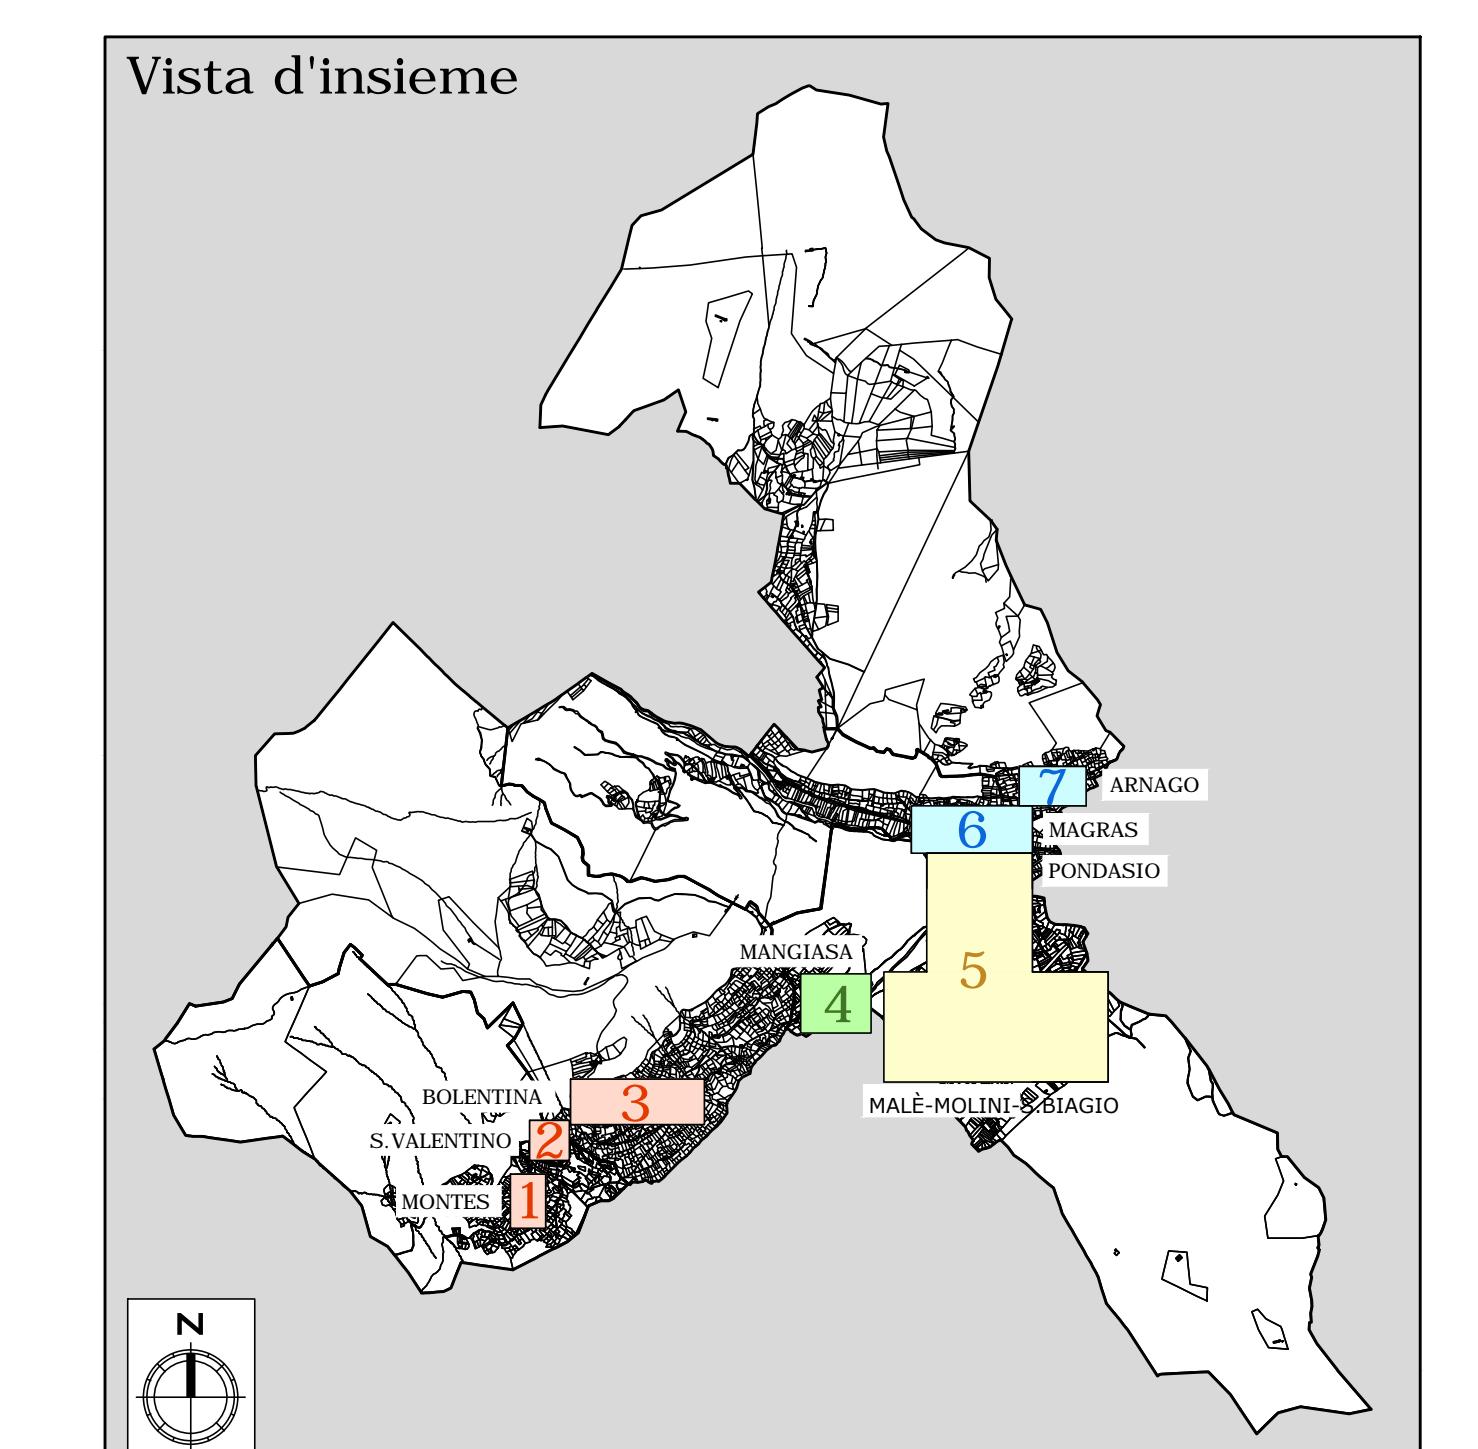

QUADRI ELETTRICI		
ID	Descrizione	Simbolo
1	CABINA STAZIONE	●
2	ZONA POLVERIERA	○
3	CABINA MOLINI	○
4	PANORAMICA	○
5	PARCO REGAZZINI	○
6	CABINA AZIENDA COMUNALE	○
7.1	CABINA POLIZIA	○
7.2	QUADRO ESTERNO CABINA POLIZIA	○
8	CABINA CASA RIPOSO	○
9	CABINA CEI	○
10	CABINA PONDASIO	○
11	CABINA MAGRAS 1	●
12	MAGRAS 2	○
13	CABINA ARNAGO	●
14.1	CABINA RAZZON	○
14.2	QUADRO PICCOLO-CABINA RAZZON	○
15	MONTES	○
16	CHIESA BOLENTINA-S.VALENTINO	●
17	BOLENTINA	○
18	NUOVA LOTIZZAZIONE	●
19	QUADRO LOCALITÀ MANGIASA	○
20	QUADRO S.P.141 BOLENTINA	●

Schema tavola - INDIVIDUAZIONE QUADRI ELETTRICI

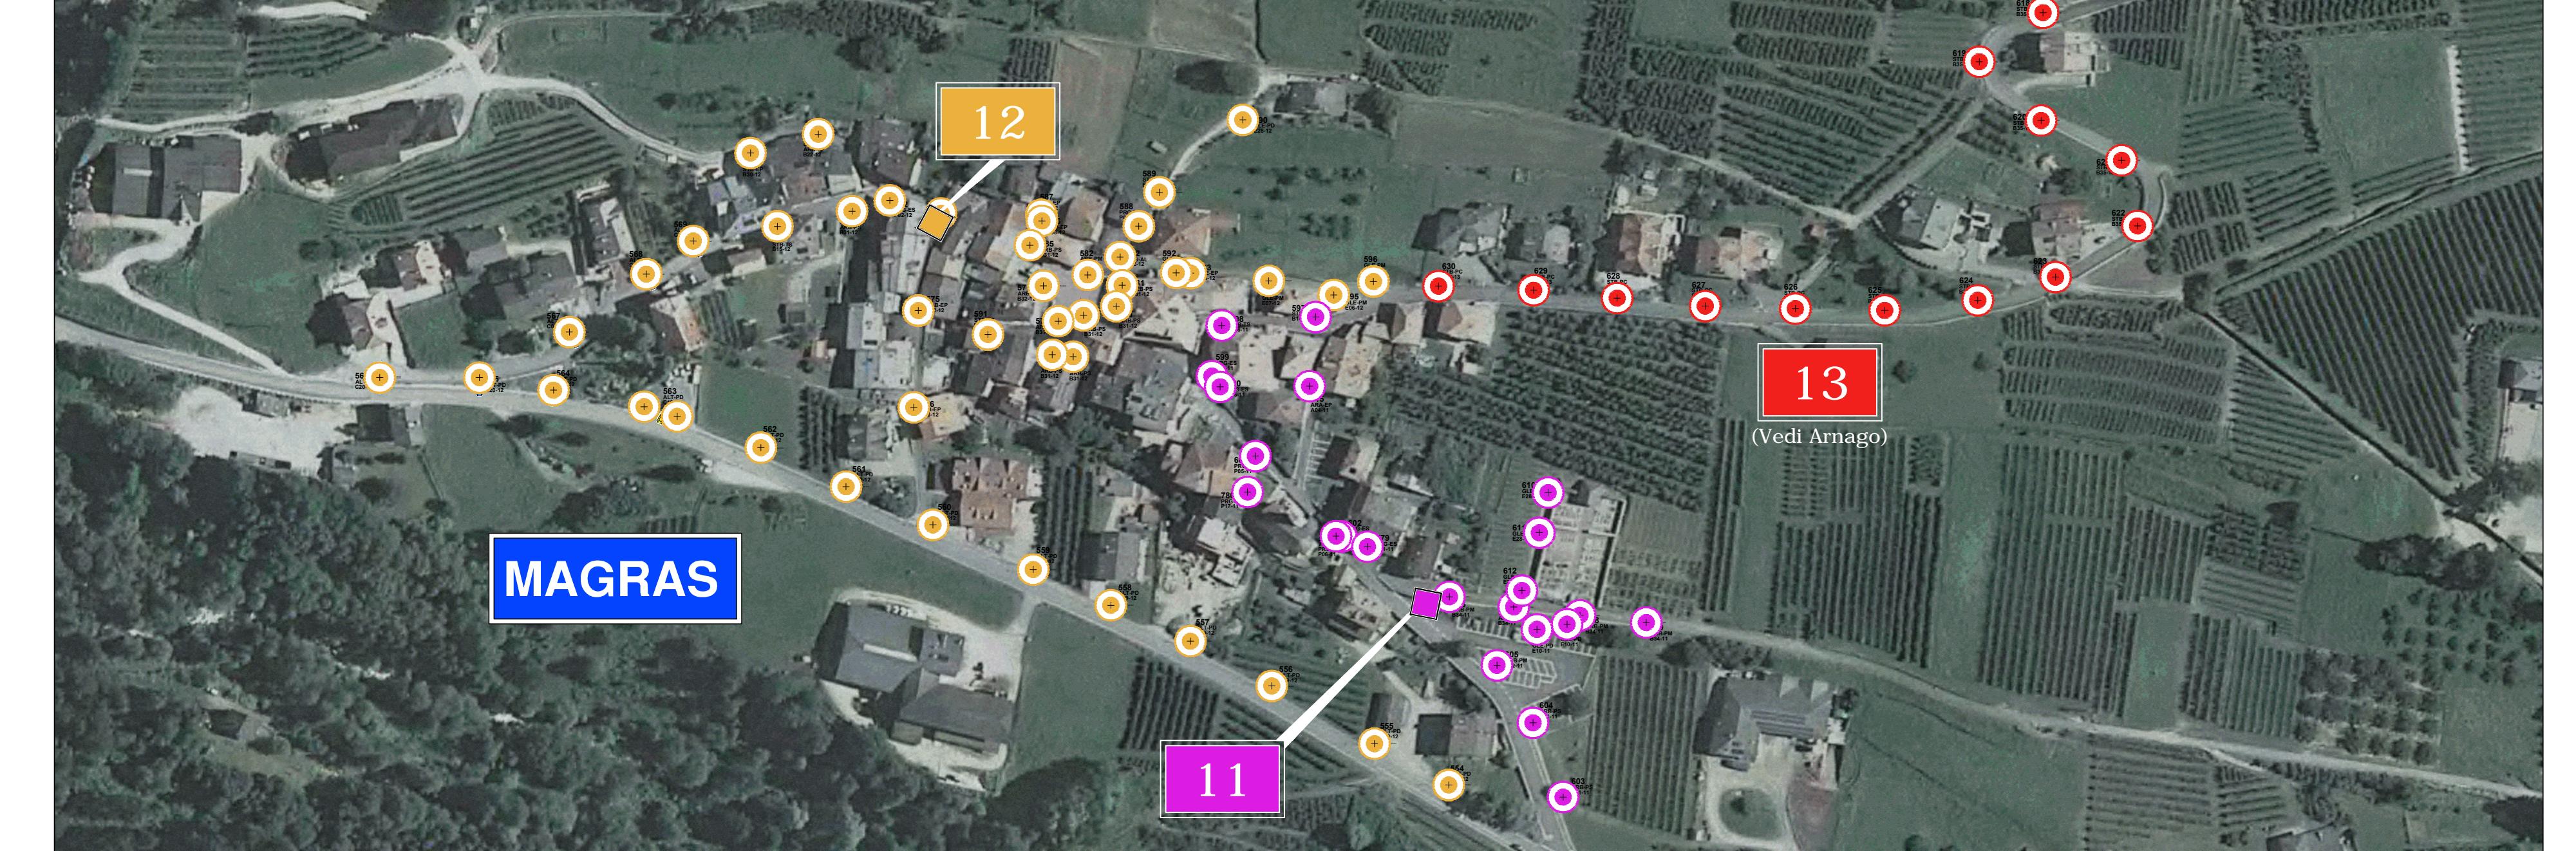

COMUNE DI MALE PROVINCIA DI TRENTO

P.R.I.C. PIANO REGOLATORE DELL'ILLUMINAZIONE COMUNE DI MALE (TN)

COMMITTENTE: COMUNE DI MALE Piazza Regina Elena, 17 - 38027 MALE

PARTE D'OPERA: P.R.I.C.

PROGETTO: Studio Associato di Progettazione Politecnico di Torino

ORDINE DEGLI INGENIERI DELLA PROV. DI TRENTO dott. ing. RENZO MARCIORI ISCRIZIONE ALBO N° 1576

DATA: Gennaio 2015

DESCRIZIONE: RILIEVO QUADRI ELETTRICI ILLUMINAZIONE PUBBLICA

VERSIONE: 1

DATA: 01/01/2015

DESCRIZIONE MODIFICA o AGGIORNAMENTO:

ISQA: 141015 R00.E.0

FORMATO: 3W/H

REGISTRAZIONE: M.G. R.M.

NUMERO ELABORATO: 3.3

DESCRIZIONE: RILIEVO QUADRI ELETTRICI ILLUMINAZIONE PUBBLICA

DATA: Gennaio 2015

E' vietata la riproduzione e la diffusione non autorizzata del presente elaborato di proprietà Politecnico di Torino

