



2




1





3



6

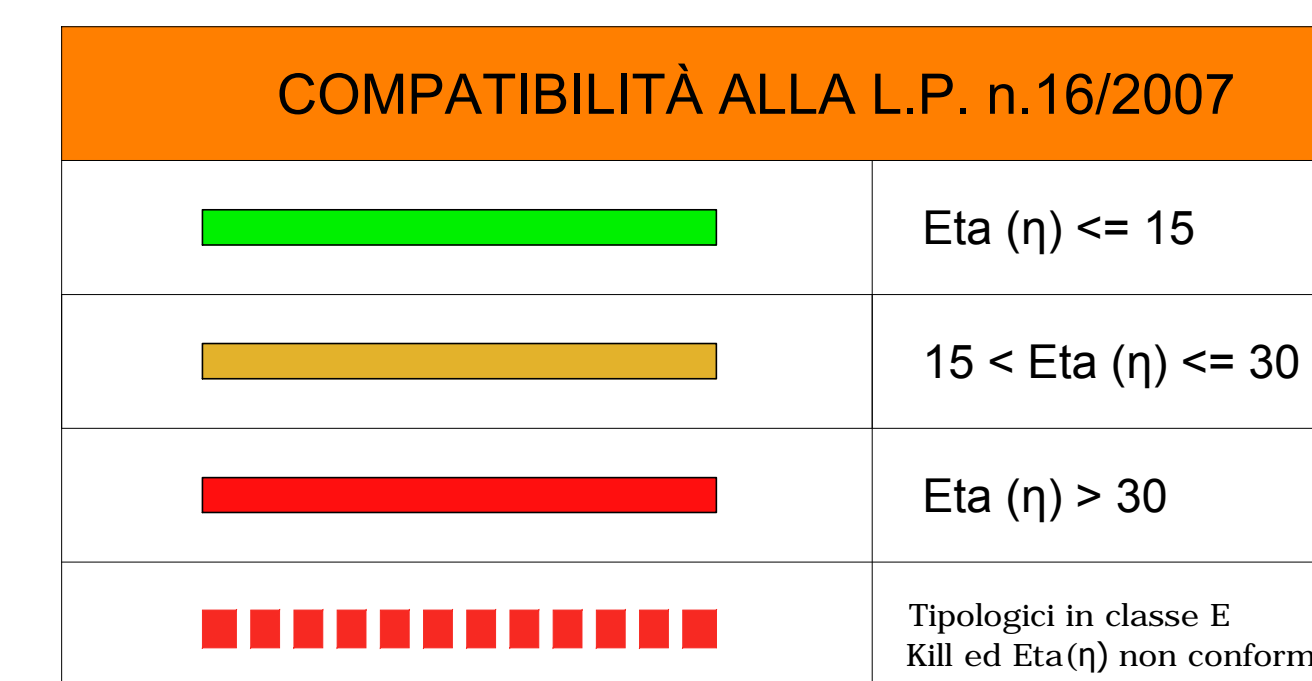

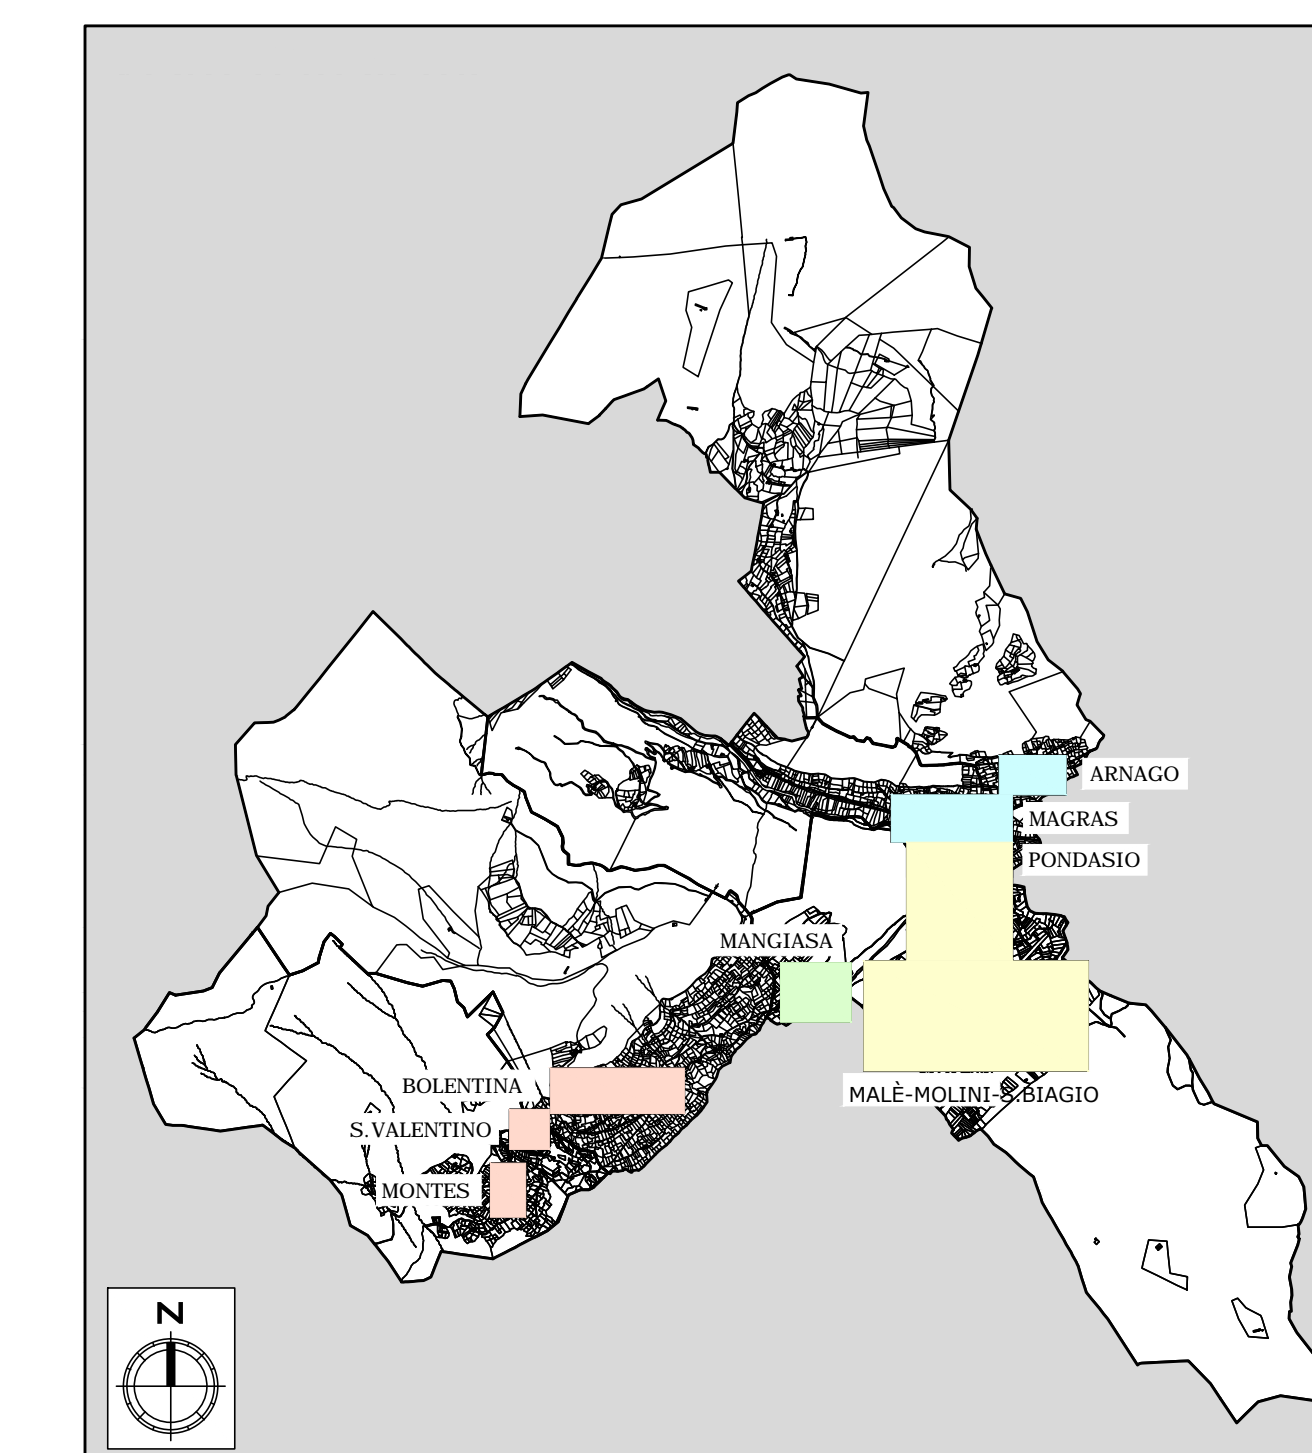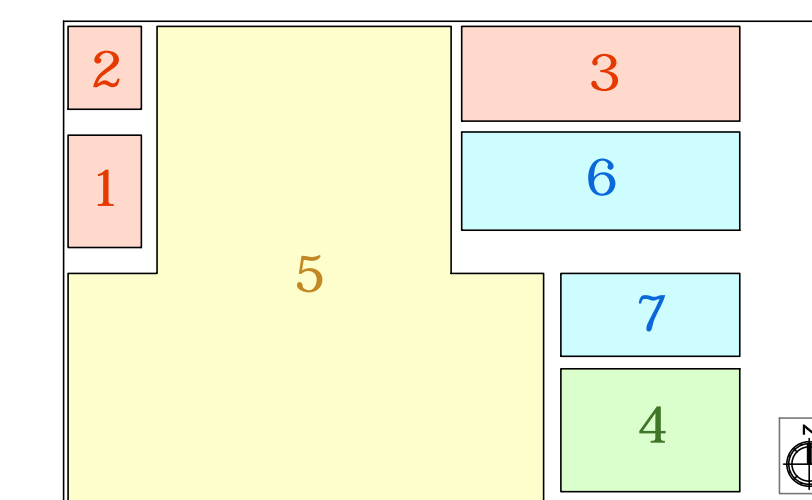

Schema tavola



7



4

COMUNE DI MALE						PROVINCIA DI TRENTO							
OGGETTO:													
P.R.I.C. PIANO REGOLATORE DELL'ILLUMINAZIONE COMUNE DI MALE (TN)													
COMUNITA':													
COMUNE DI MALE													
Piazza Regina Elena, 17 - 38022 MALE													
PARTI D'INTERE:													
P.R.I.C.													
PROGETTO		 Ingegnere autentificato		Studio Associato di Progettazione di Ing. Renzo Marchiori e arch. Raffaella Torale <small>via Sesto San Giovanni n° 122-00198 Roma Tel. 06/49396121 Fax 06/49396122 e-mail: info@progettoprogetti.com web: ingegnerio.it tel. 0461/2170700</small>									
				B. SERVIZIO				C. COLLABORATORE:					
		ORDINE DEGLI INGEGNERI DELLA PROV. DI TRENTO											
		dott. ing. RENZO MARCHIORI ISCRIZIONE ALBO N° 1374											
Rev. TO:		Settim. 2010		Elaborata per consegna									
VERSIONE		DATA		DESCRIZIONE MODIFICA + AGGIORNAMENTO									
		SOLA		NOVE SOL. RETE									
		a vista		141015 Ets_0		DS		3w/h		M.G.		CON F.	
NUMERO ELABORATO		DECISIONALE:											
3.6.2		AREE ILLUMINETECNICHE OMOGENEE COMPATIBILI ALLA L.P. n. 16/2007 Eta(n)											
Gennaio 2015													