




NUOVO CANCELLO DI ACCESSO LATO OVEST

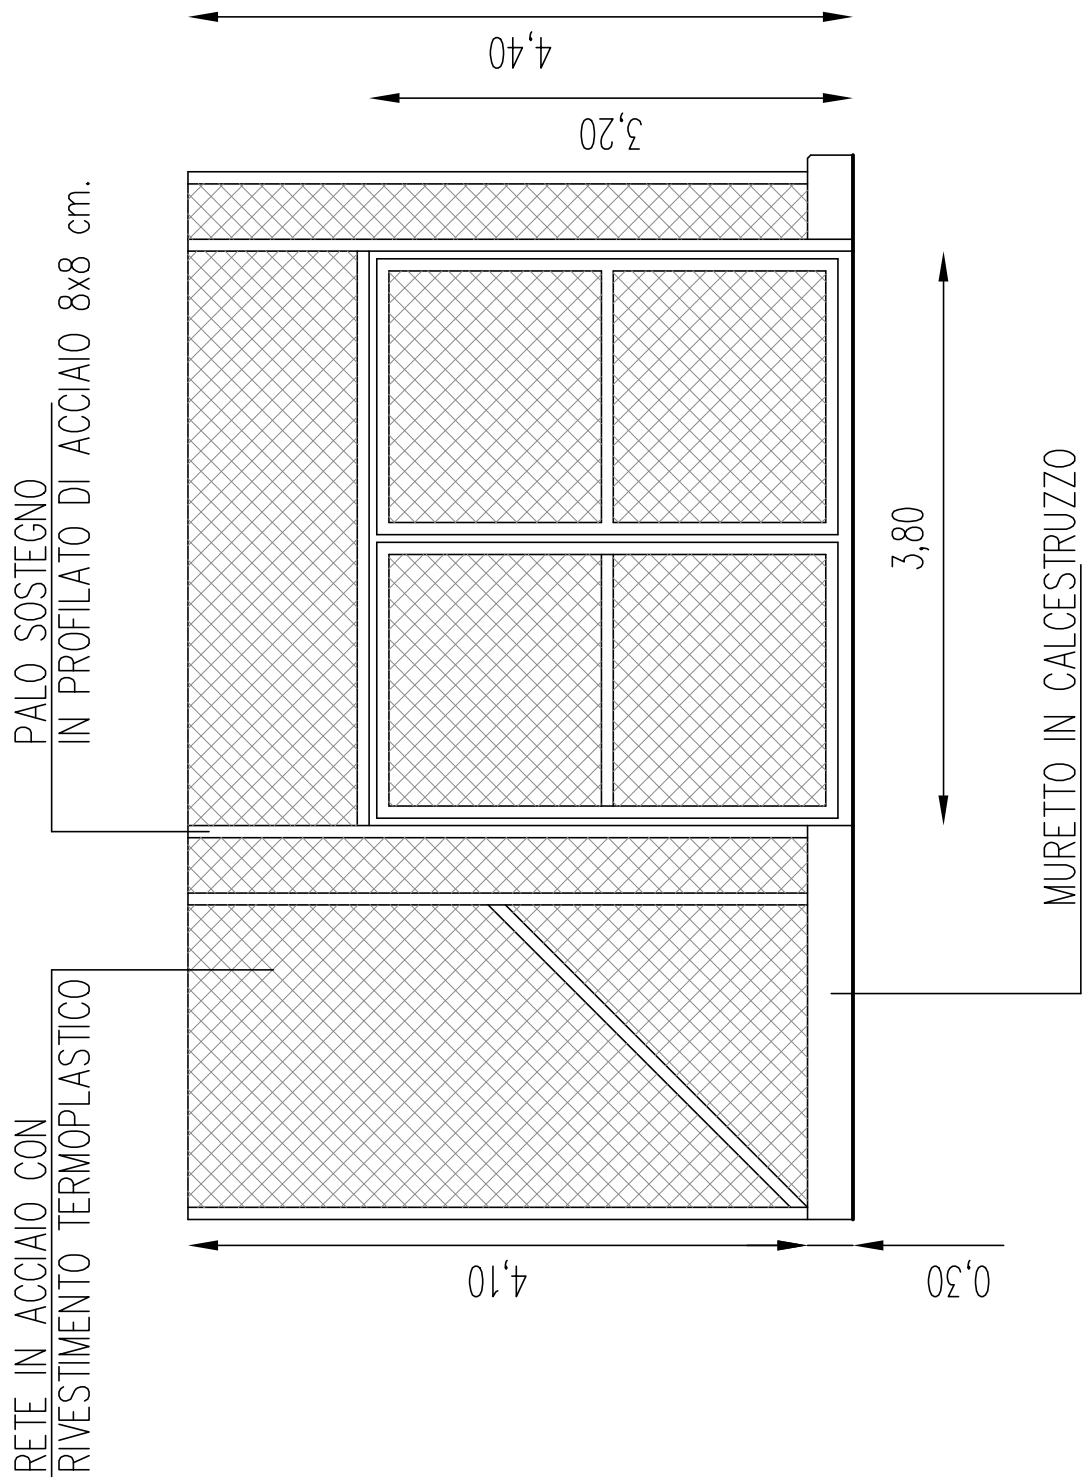

SEZIONE RECINZIONE

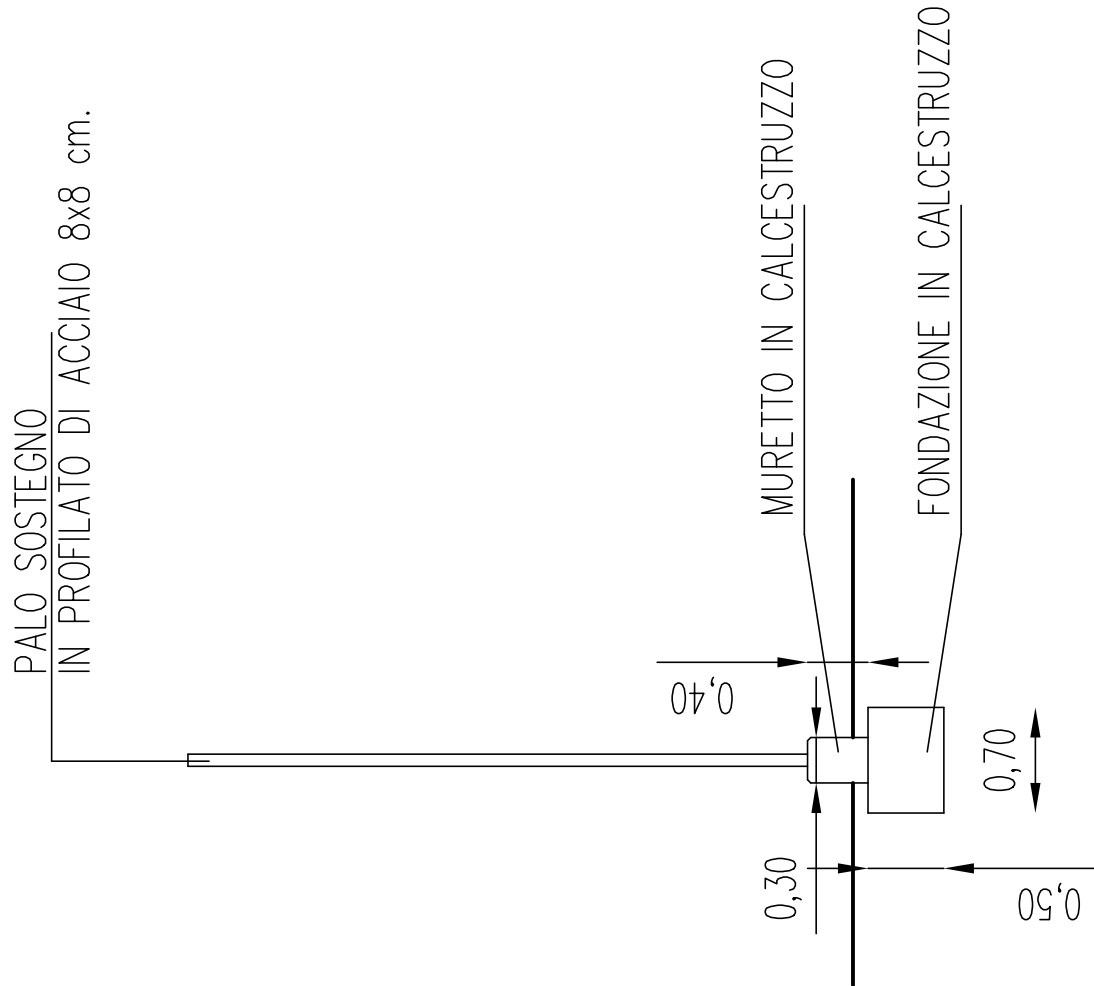

NUOVO CANCELLO DI ACCESSO TRIBUNA

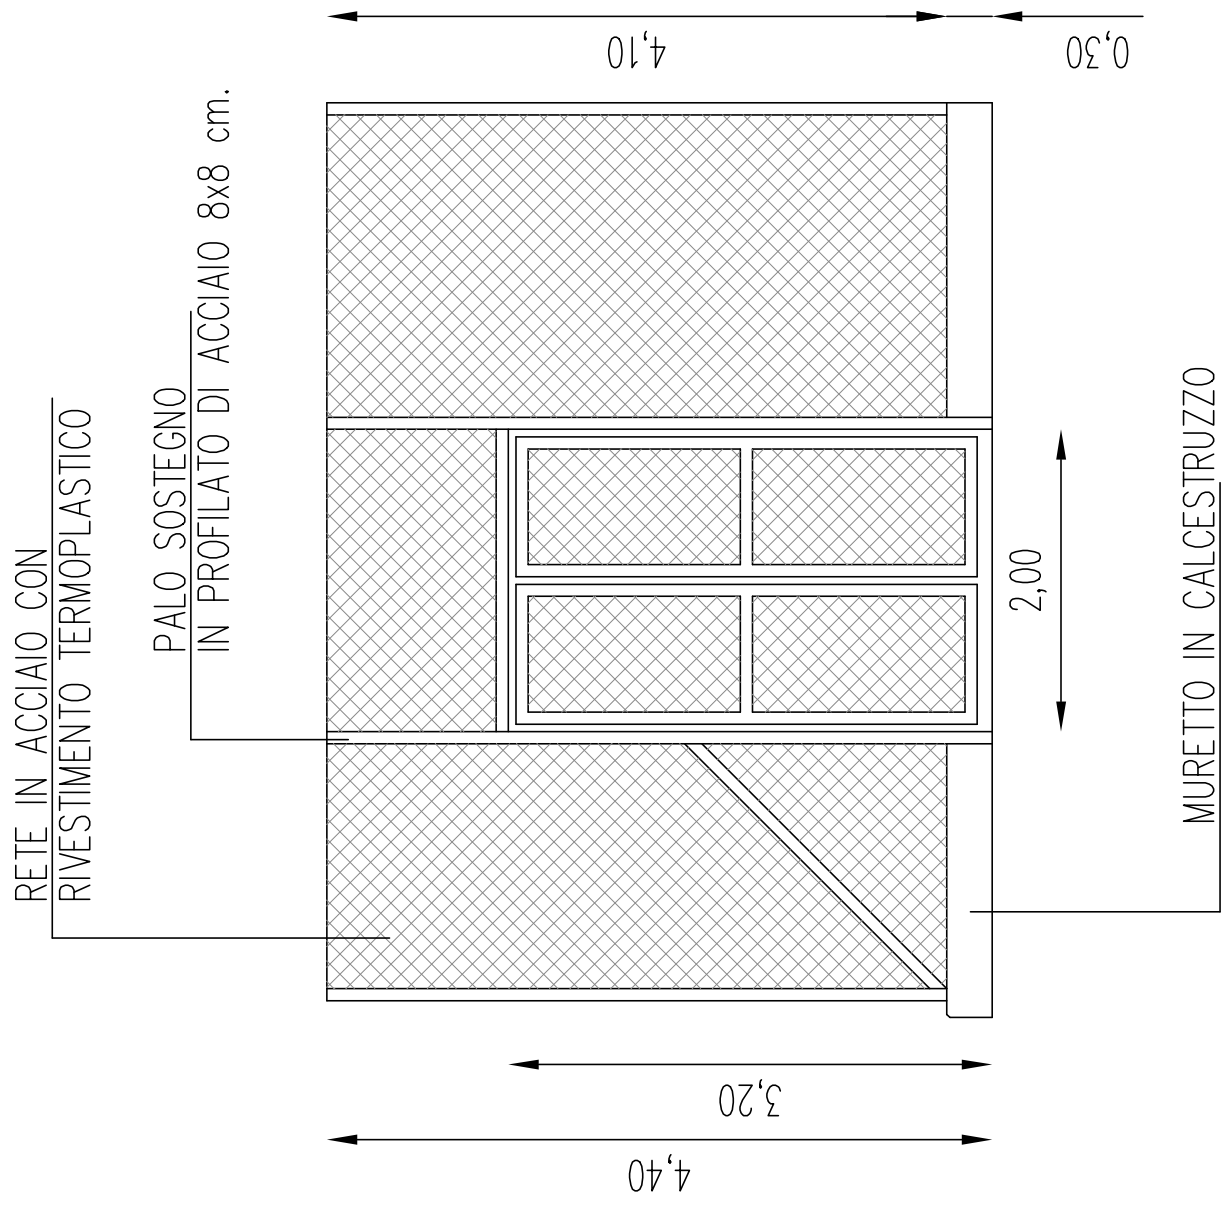

IL PRESIDENTE DELL'ASSOCIAZIONE

STUDIO TECNICO GEOMETRA PIERLUIGI ENDRIZZI		via Portaccia, 2 - 38027 MALE' (TN) telefono 0463/902818 - cell. 328/4749801 cod.fisc. NDR PIG 72A04 C794S - P.I. 0157520221 E-mail: pierendrizz@gmail.com	
SCALE	1: 50	OGGETTO: PROGETTAZIONE ESECUTIVA SOSTITUZIONE BALAUSTRE E PANCHINE STADIO DEL GHIACCIO DI MALE'.	
DATA:	Maggio 2018	TAVOLA: 4	
NOME FILE		COMITENTE: ASSOCIAZIONE DILETTANTISTICA SPORTIVI GHIACCIO MALE'	
		COLLEGIO REGIONALE GEOMETRI PIERLUIGI ENDRIZZI PROFESSIONISTA N° 170	