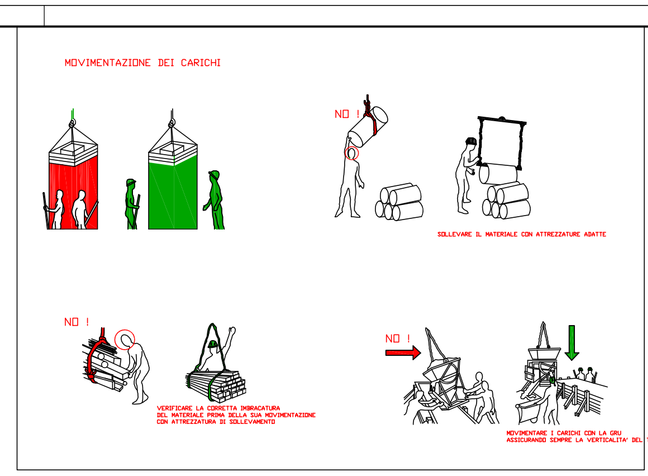

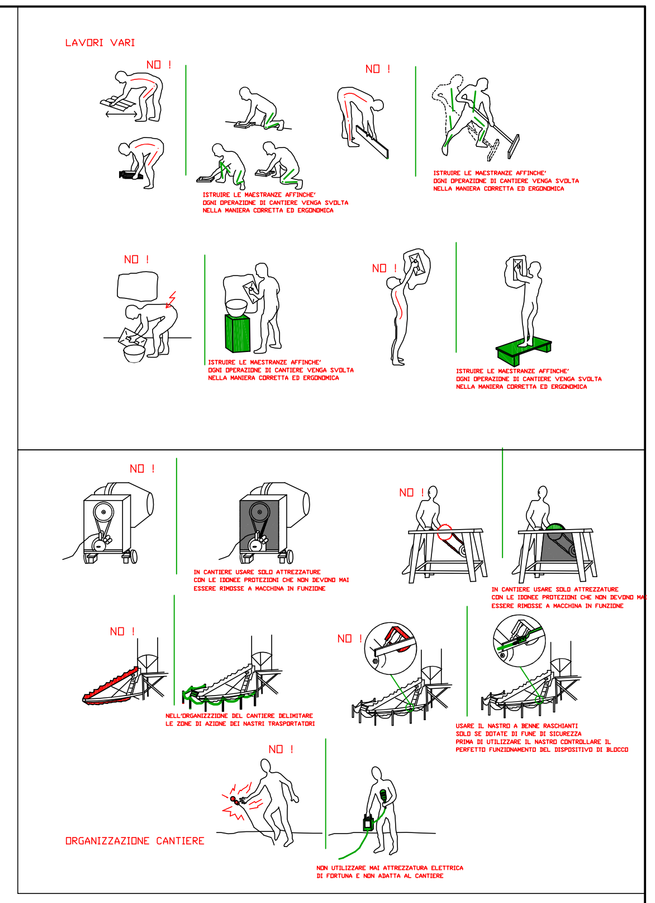

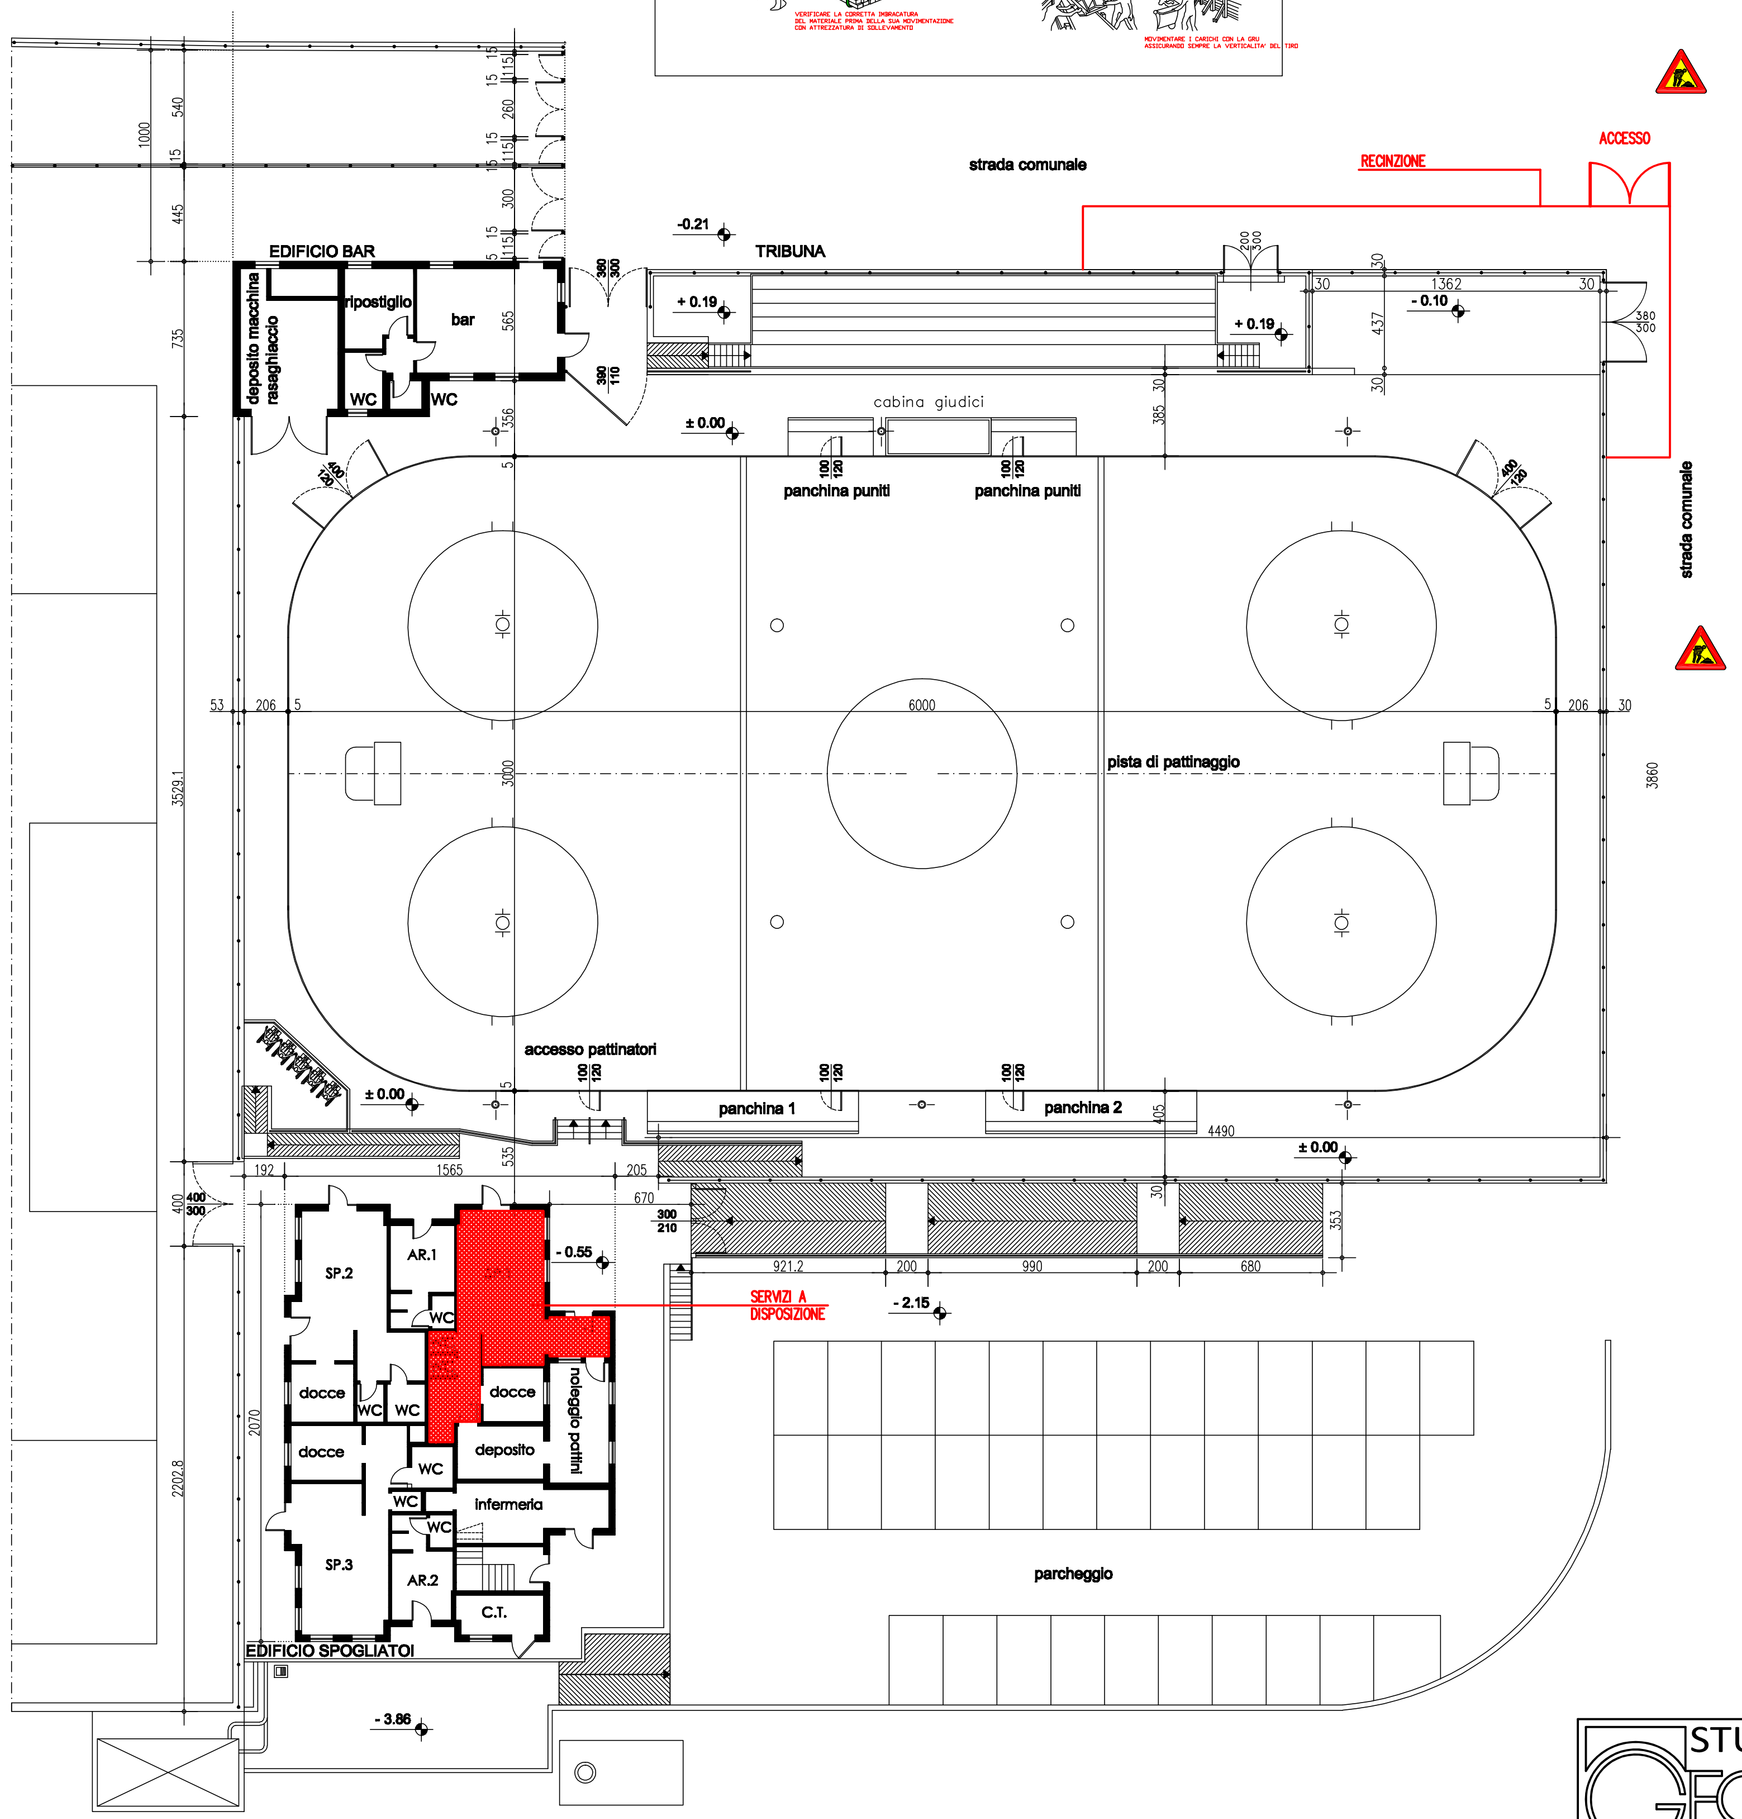

PLANIMETRIA GENERALE

SCALA 1:200

IL PRESIDENTE DELL'ASSOCIAZIONE

STUDIO TECNICO GEOMETRA PIERLUIGI ENDRIZZI
via Portaccia, 2 - 38027 MALE' (TN)
telefono 0463/902818 - cell. 328/4749801
cod.fisc. NDR PLG 72A04 C794S - P.I. 01575220221
E-mail: pierendrizzi@gmail.com

SCALA: 1:200	OGGETTO: PROGETTAZIONE ESECUTIVA SOSTITUZIONE BALAUSTRE E PANCHINE STADIO DEL GHIACCIO DI MALE'.
DATA: Maggio 2018	
TAVOLA: 6	PLANIMETRIA SICUREZZA Stato di progetto
NOME FILE:	COMMITTENTE: ASSOCIAZIONE DILETTANTISTICA SPORTIVI GHIACCIO MALE'

IL TECNICO:

COLLEGIO PROVINCIALE GEOMETRI TRENTO
GEOM. PIERLUIGI ENDRIZZI
ISCR. ALBO N° 1709