


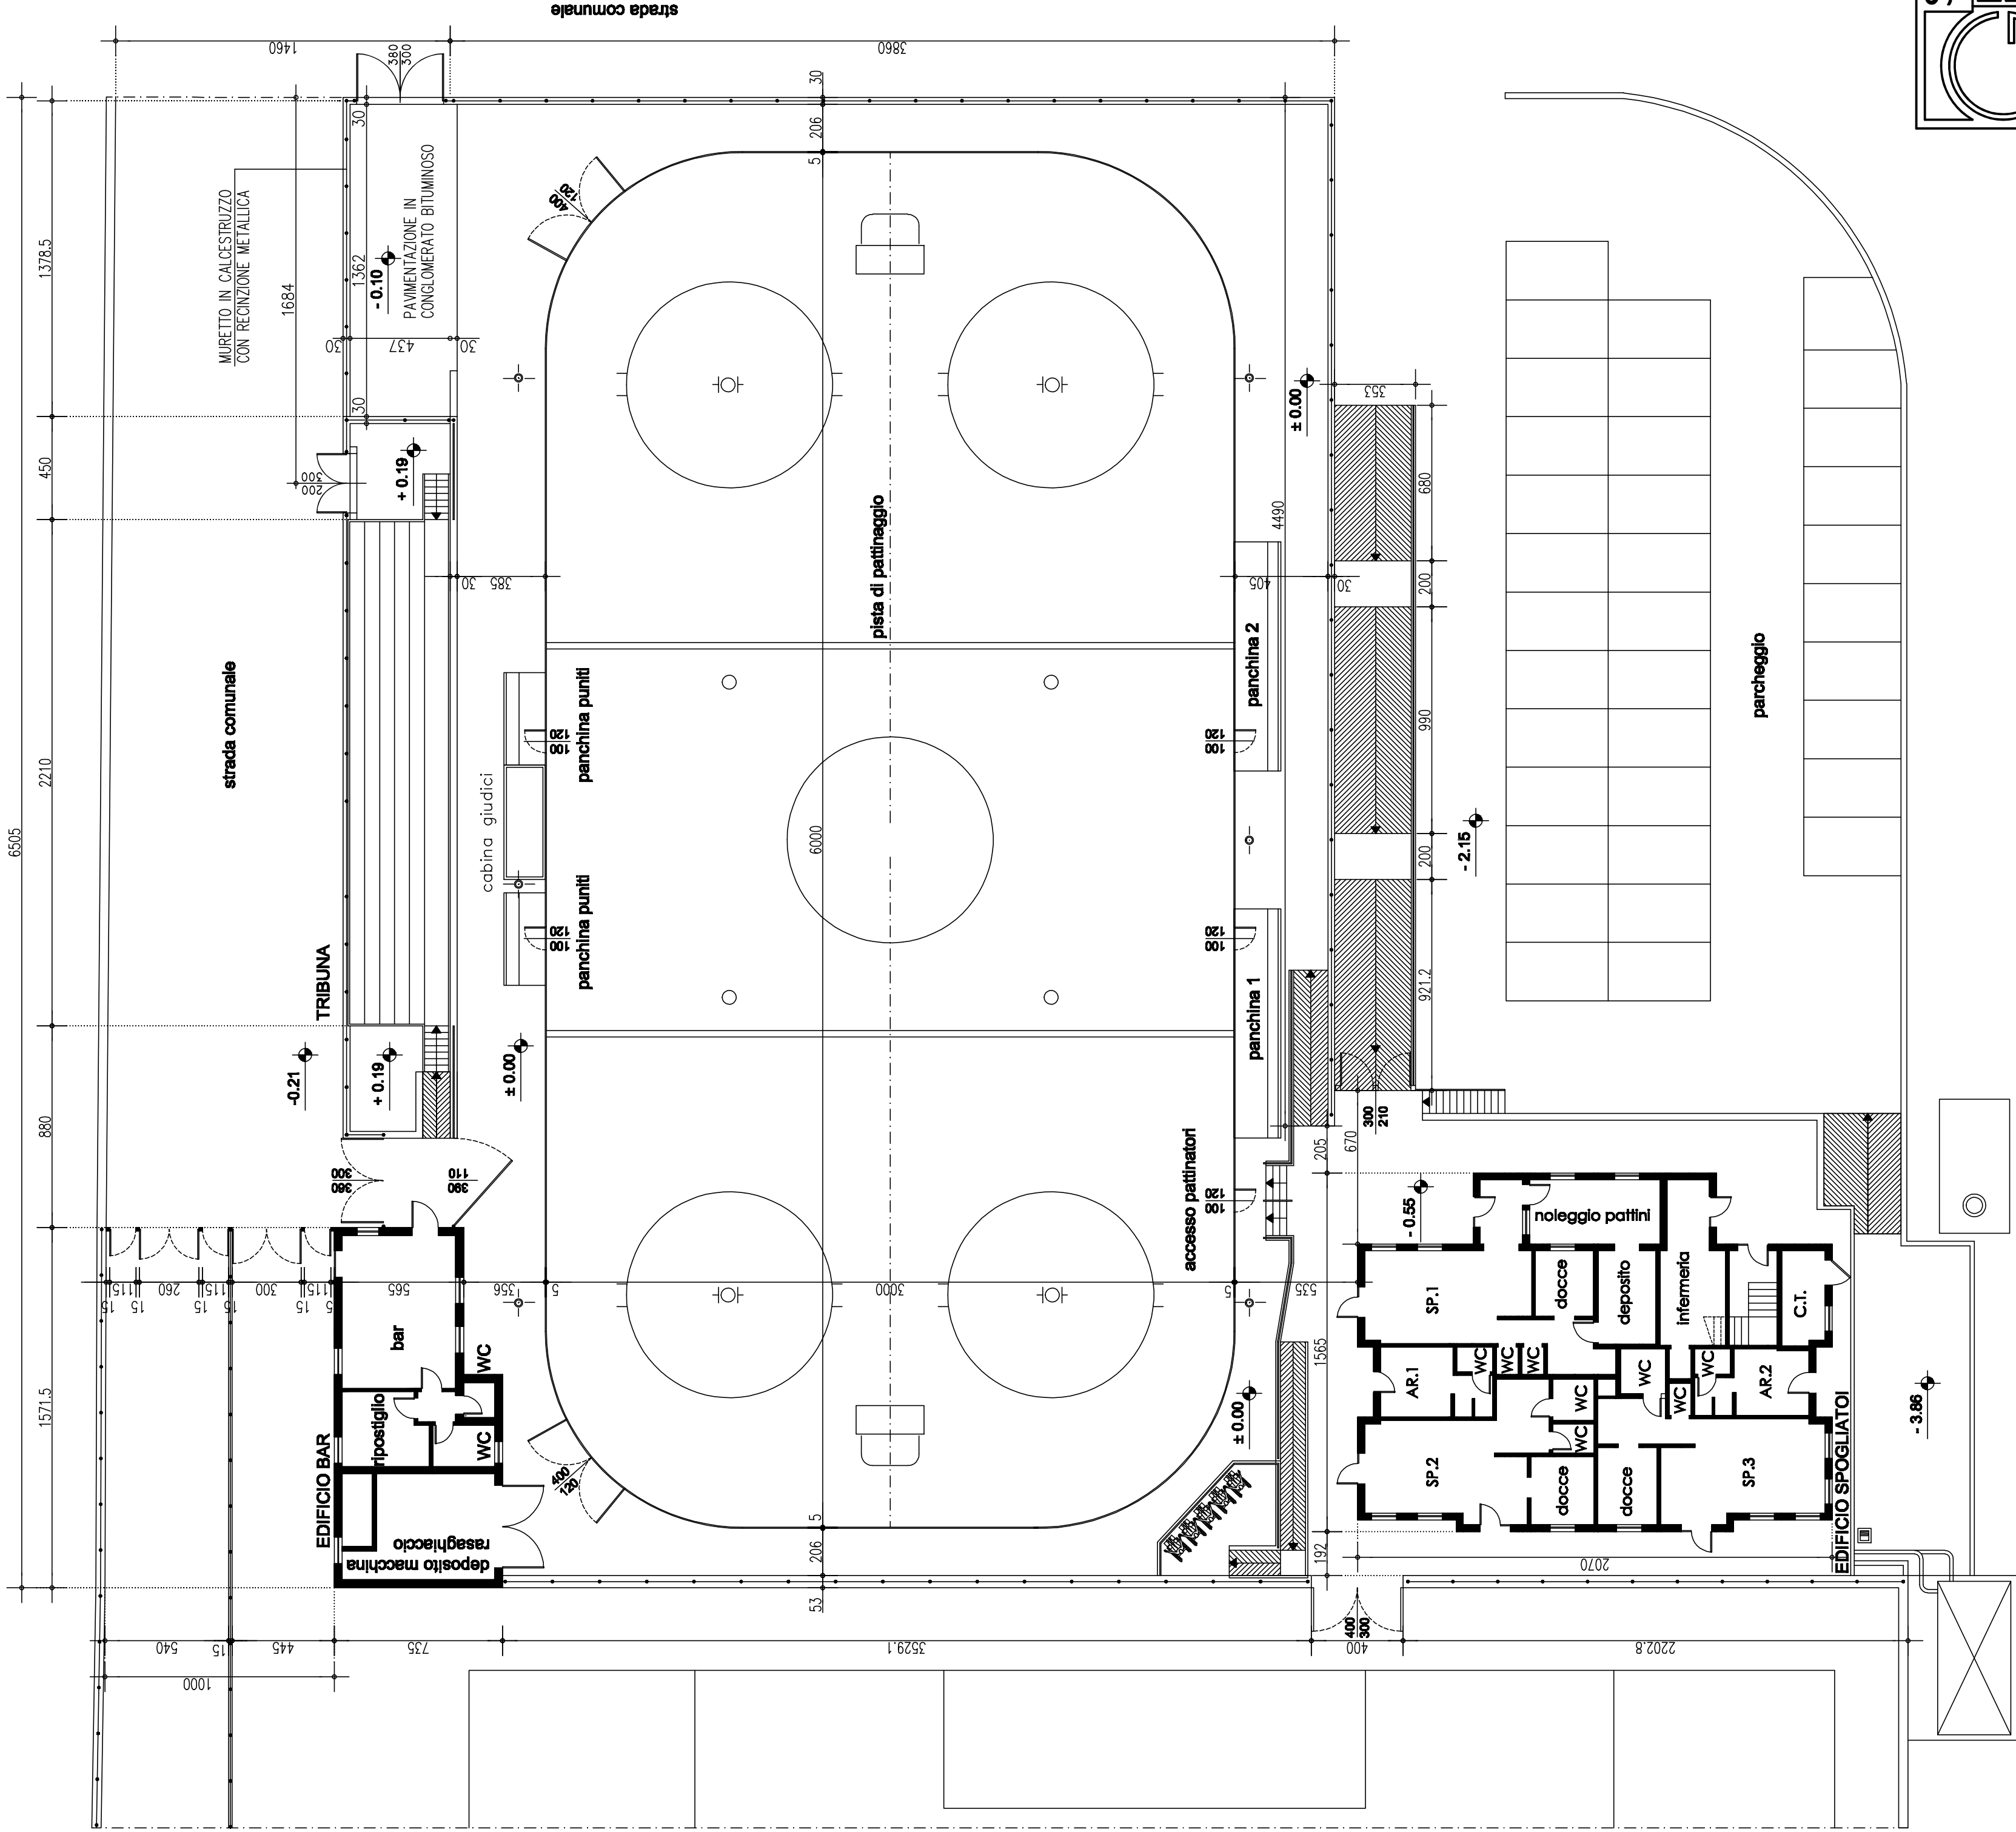

IL PRESIDENTE DELL'ASSOCIAZIONE

STUDIO TECNICO

GEOMETRA

PIERLUIGI ENDRIZZI

via Portaccia, 2 - 38027 MALE' (TN)

telefono 0463/902818 - cell. 328/4749801

cod.fisc. NDR PLG 72A04 C794S - P.I. 0157520221

E-mail: pierendrizzi@gmail.com

PROGETTAZIONE ESECUTIVA

SOSTITUZIONE BALAUSTRATE E PANCHINE STADIO DEL GHIACCIO DI MALE'.

DATA

Maggio 2018

TAVOLA

3

NOME FILE

COMITENTE

ASSOCIAZIONE DILETTANTISTICA SPORTIVI GHIACCIO MALE'

PLANIMETRIA GENERALE

Stato di progetto

PROGETTO

PROGETTAZIONE ESECUTIVA

SOSTITUZIONE BALAUSTRATE E PANCHINE STADIO DEL GHIACCIO DI MALE'.

SCALA

1: 200

IL TECNICO

GEOM. PIERLUIGI ENDRIZZI

REG. TRIB. NO. 170

PLANIMETRIA GENERALE
SCALA 1:200